




CORTE BB
SEM ESCALA

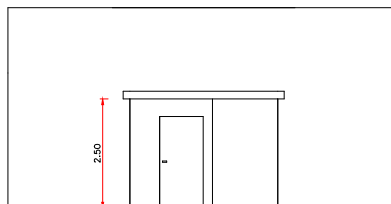

FACHADA A
SEM ESCALA

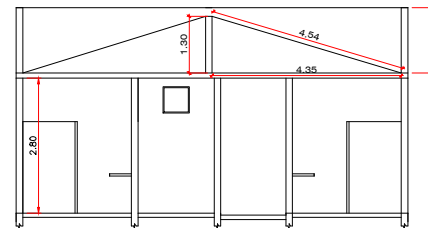

CORTE AA
ESCALA 1/100

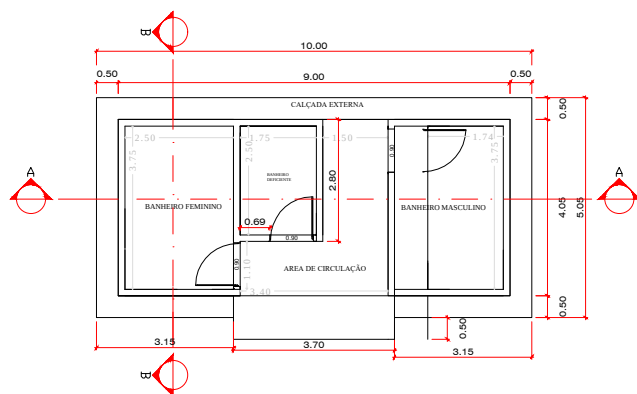

PLANTA BAIXA
ESCALA 1/100


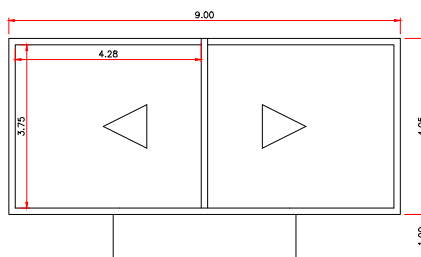


DIAGRAMA DE COBERTURA
ESCALA 1/100

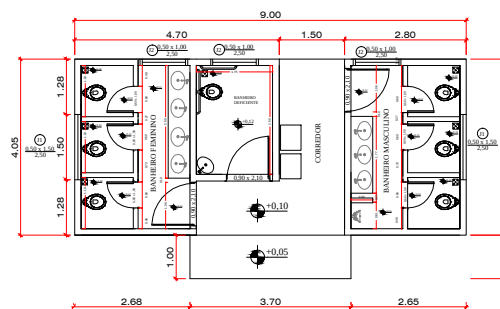

PLANTA BAIXA
ESCALA 1/100

PROJETO ARQUITETÔNICO 2/2

ASSUNTO:
CONSTRUÇÃO DE BANHEIRO NO PARQUE DO POVO

ENDEREÇO:
AVENIDA MARLI x AVENIDA BARÃO DO RIO BRANCO

PROPRIETÁRIA:
Prefeitura Municipal de Santo Expedito

Folha: Única Assunto: PROJETO ARQUITETONICO

Situação

Secção que a aprovação do projeto pela prefeitura, não implica no reconhecimento do direito de propriedade do terreno.

Áreas

Total da Construção: 36,45 m2

PROPRIETÁRIA:
Prefeitura Municipal de Santo Expedito
CNPJ nº 46.439.113/0001-99
PREFEITO MUNICIPAL: ANDERSON JOSE NETO

AUTOR DO PROJETO É RESP. TÉCNICO:
JOÃO VICTOR T. DE OLIVEIRA
CRM/ARQUITETO 12345 - CREA 12345/12345

Execução:

Indicadas

Data:

JULHO/2020

A.R.T.

Aprovação: