




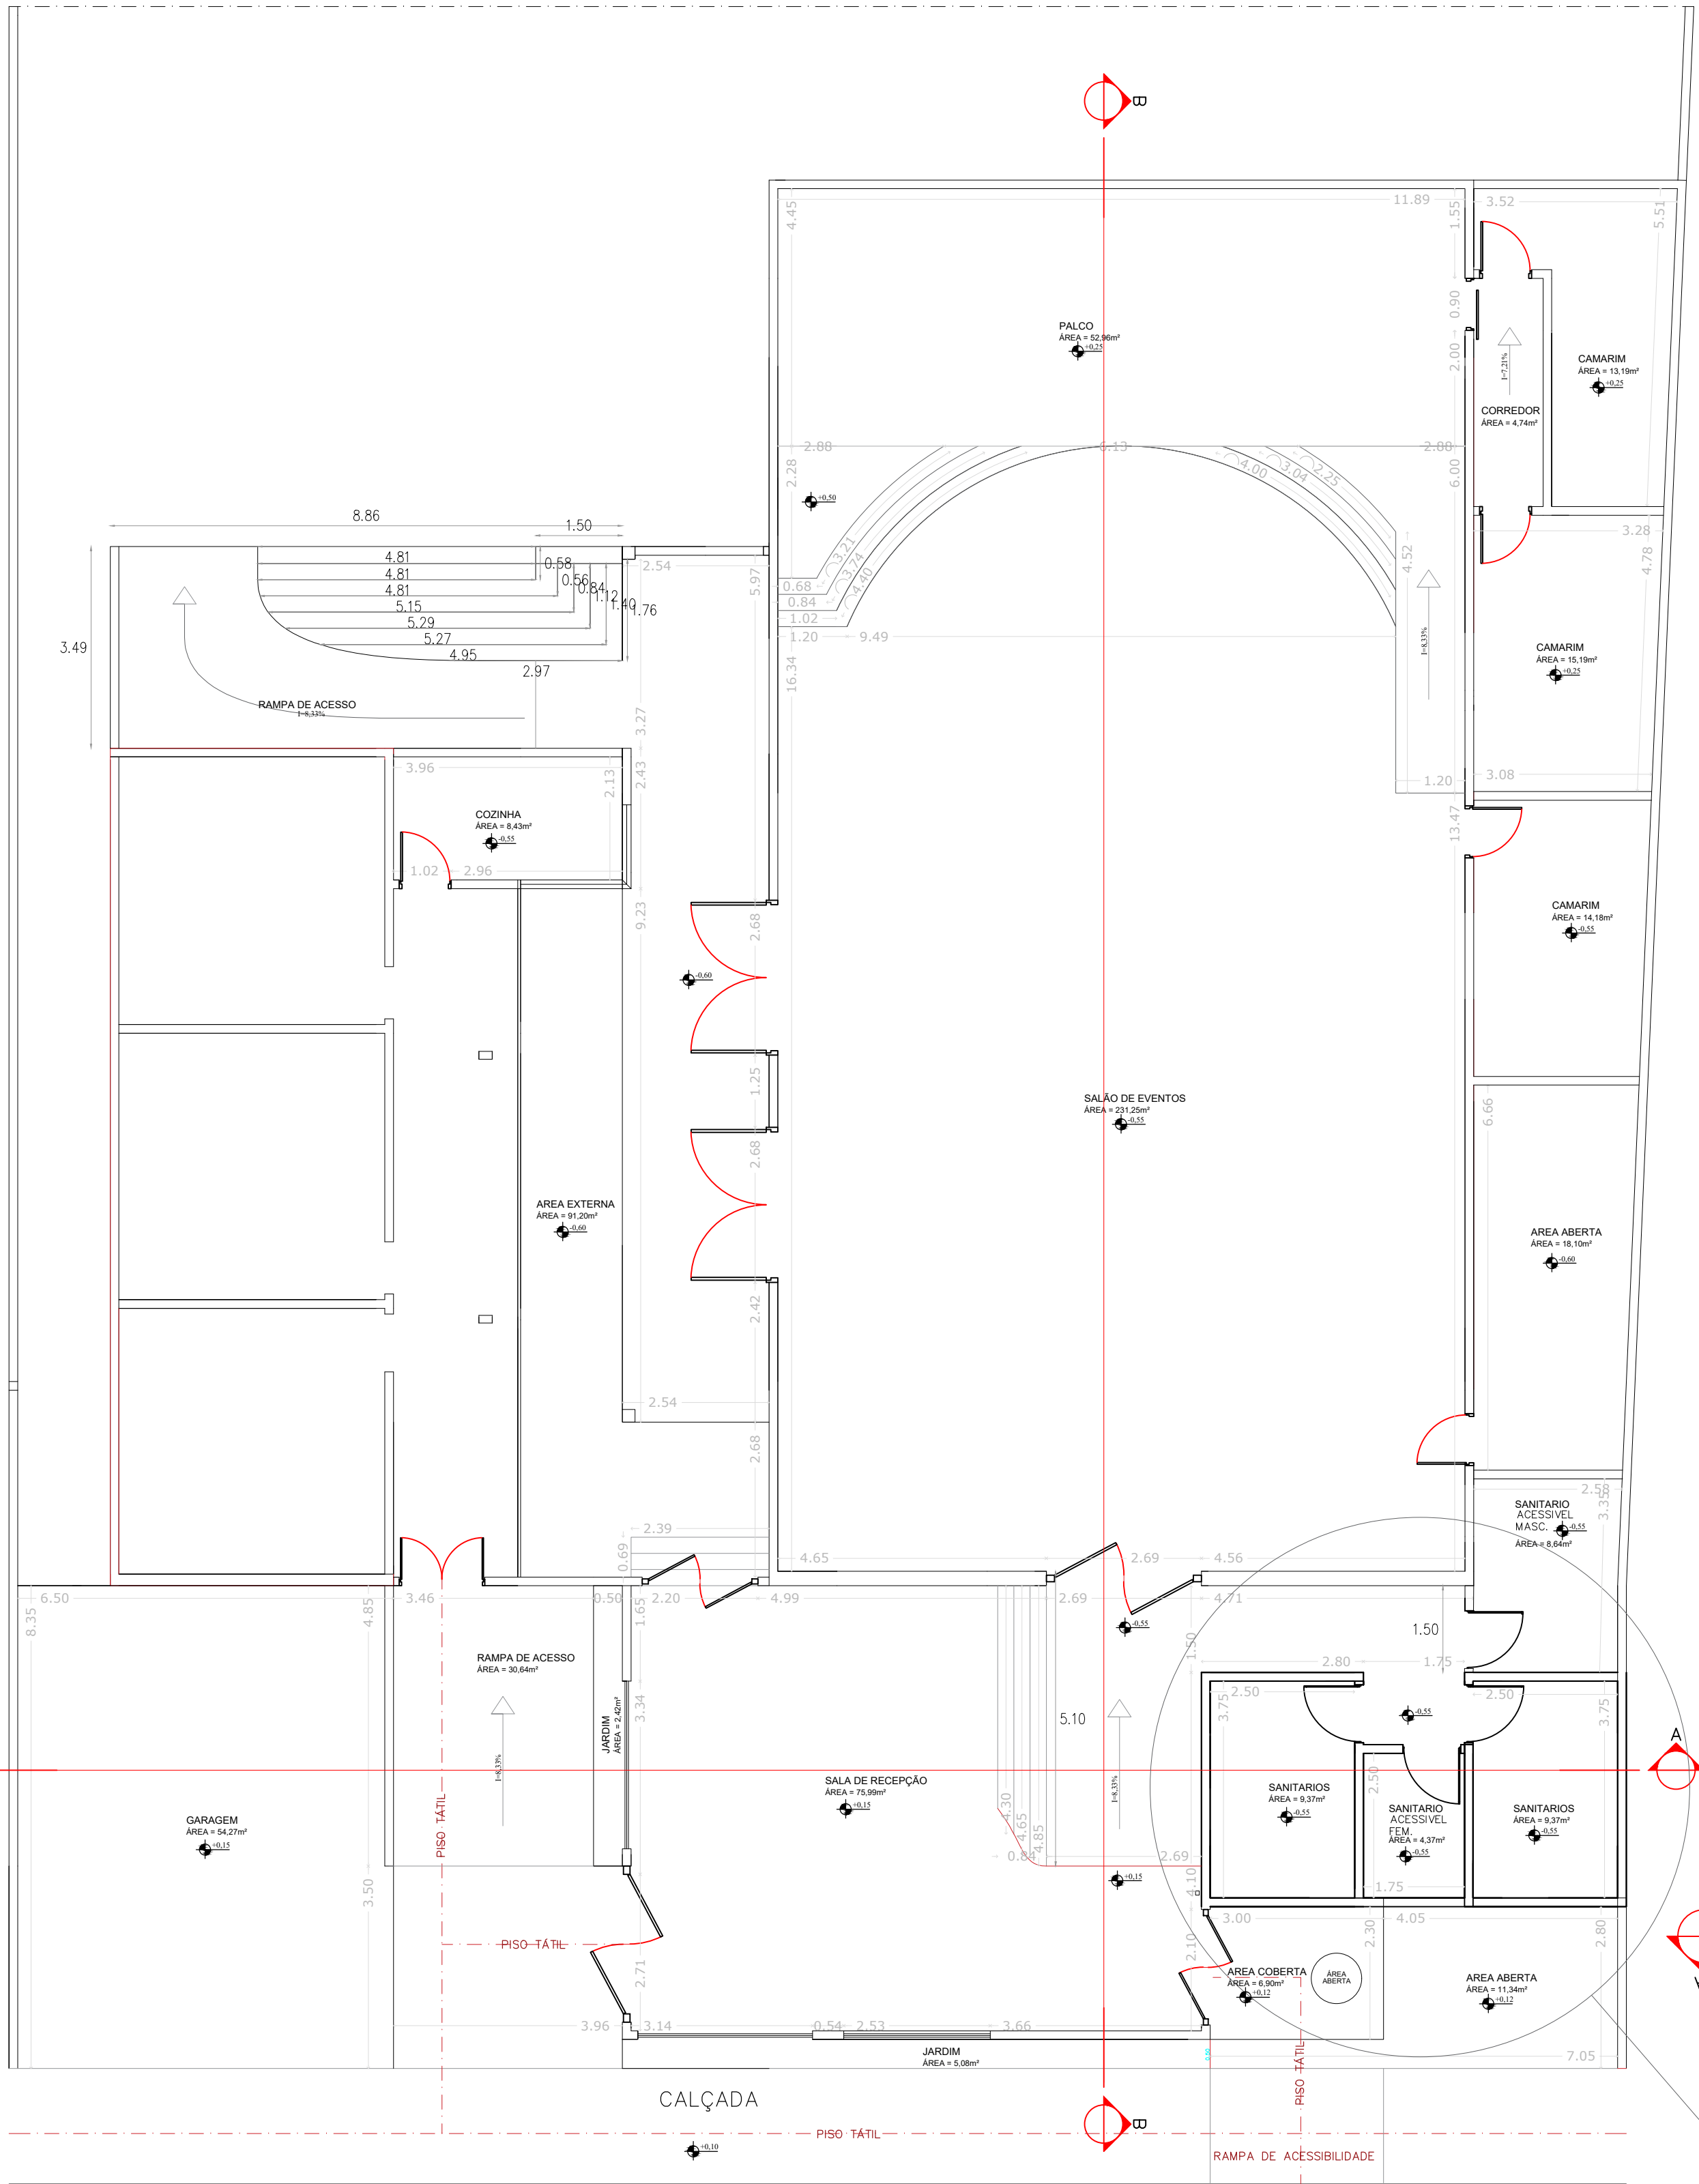

Planta Baixa
ESCALA
1:100

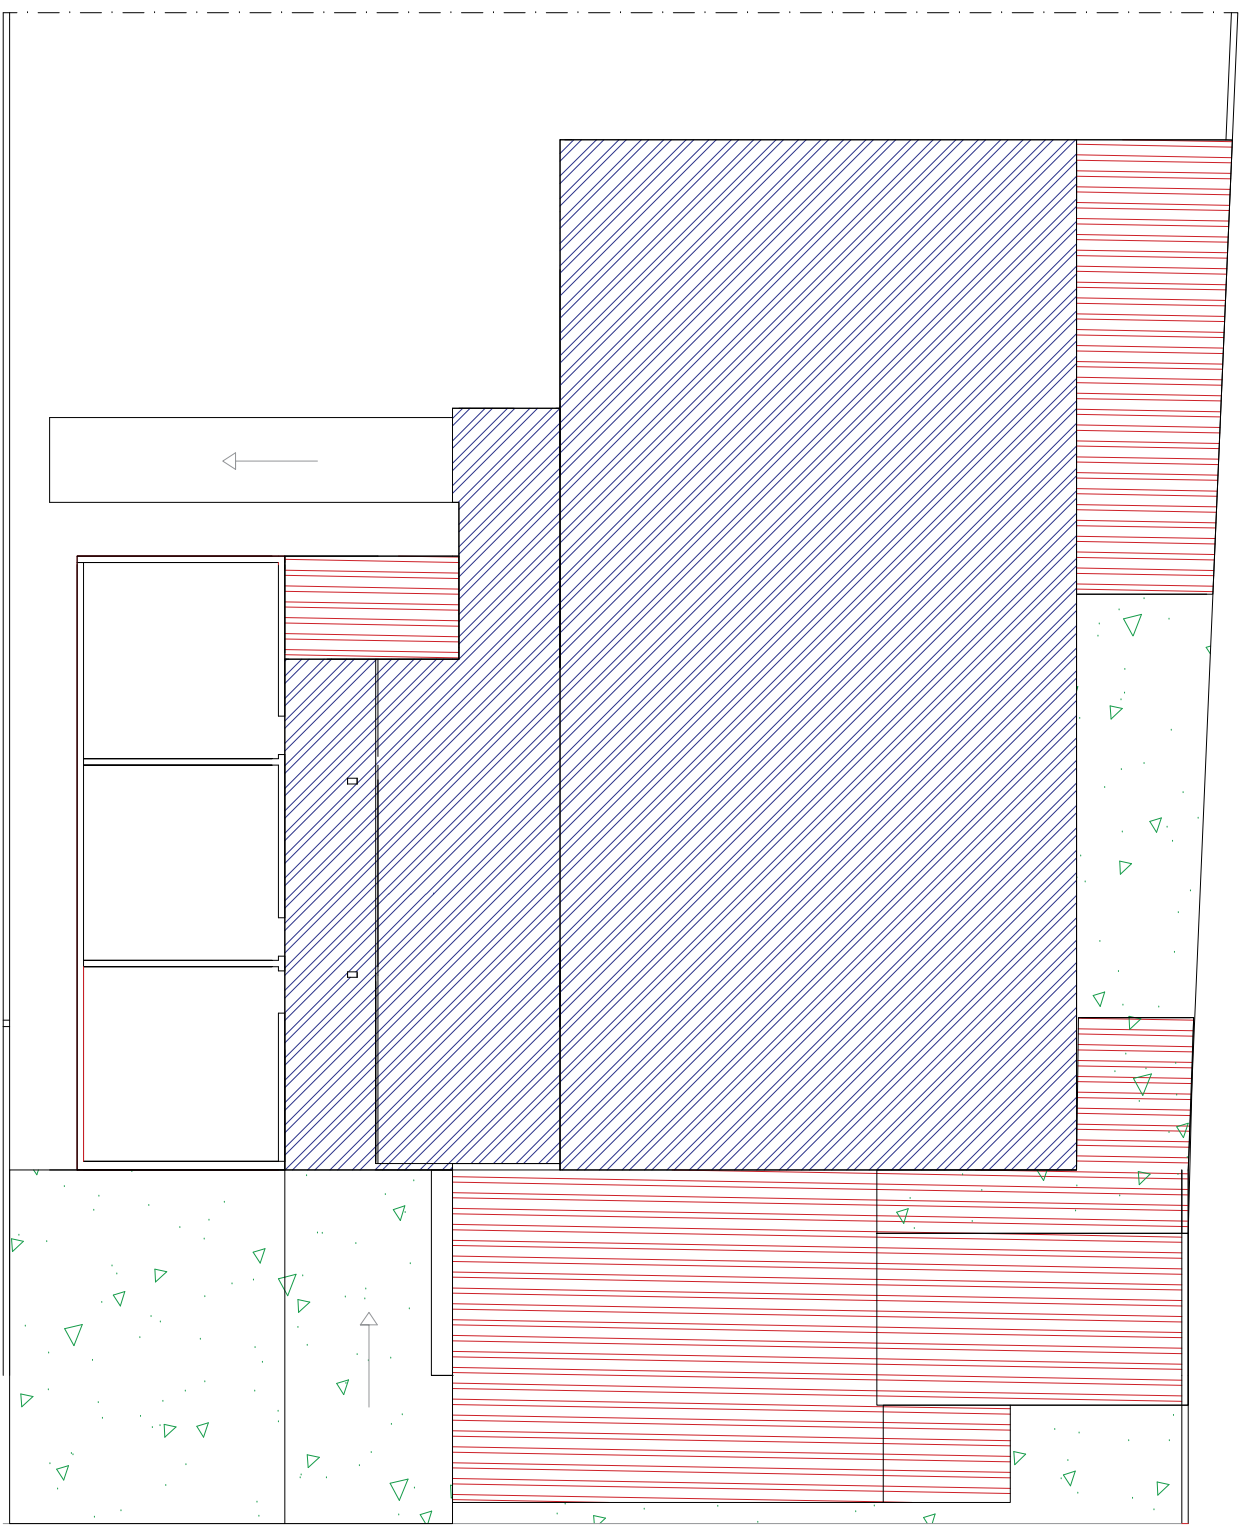


Areas de Intervenções
SEM ESCALA

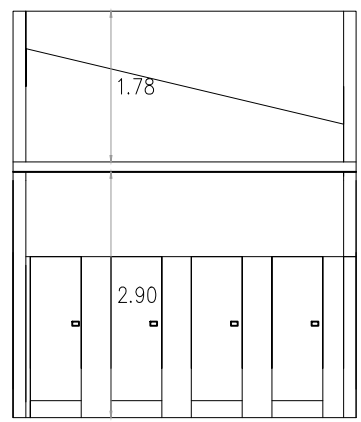

CORTE B'B'

ESCALA: 1:100

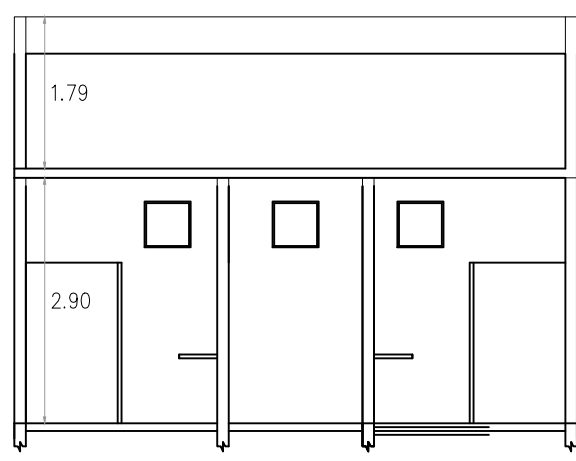

CORTE A'A'

ESCALA: 1:100


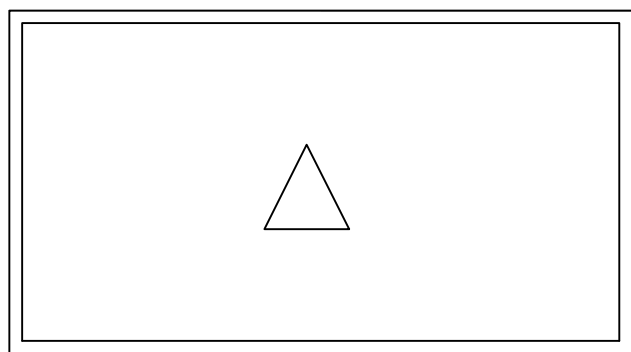


DIAGRAMA DE COBERTURA DO BANHEIRO


ESCALA 1:100

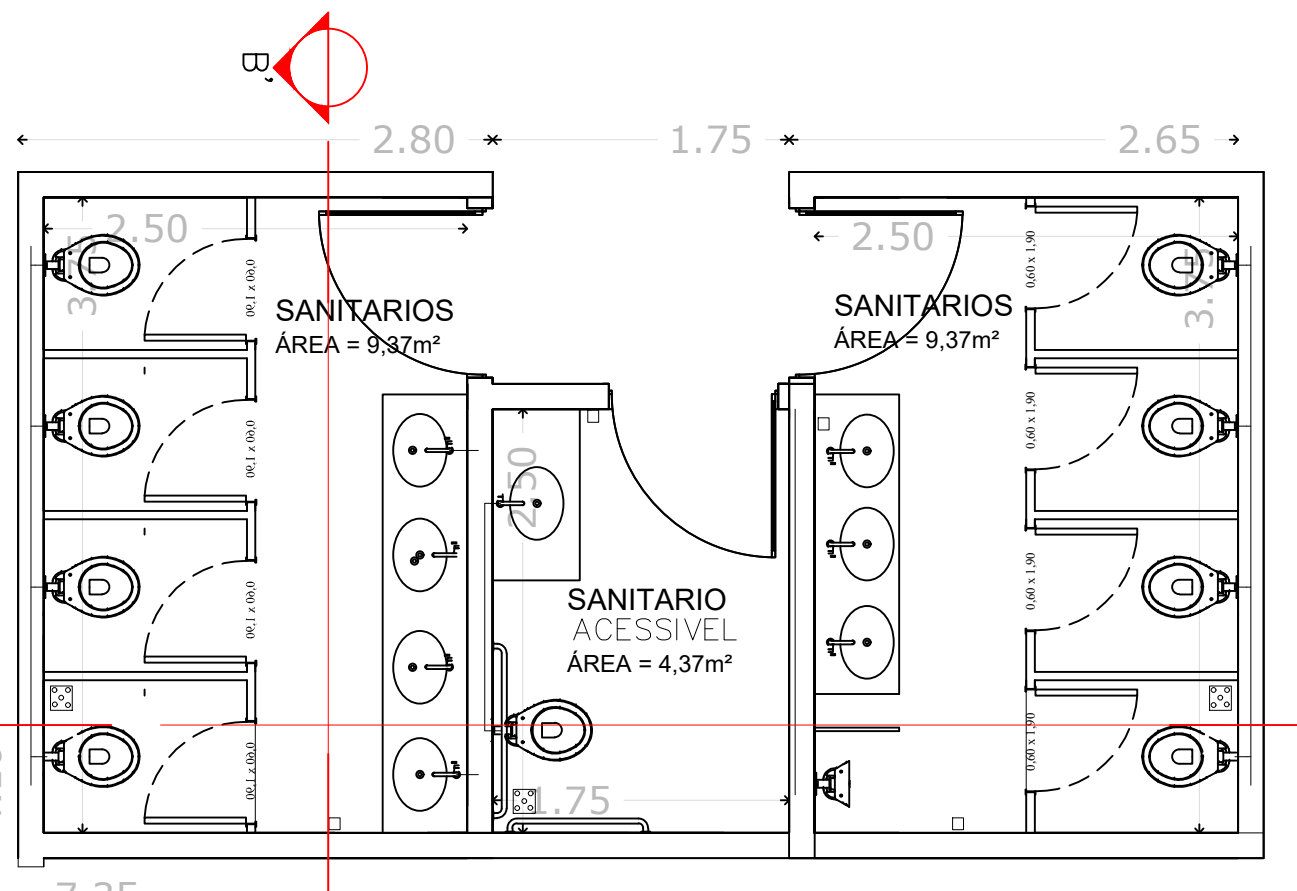

Planta Baixa - Detalhe do Banheiro
SEM ESCALA - COTAS INDICADAS


- AREA À REFORMAR
- AREA À AMPLIAR
- AREA ABERTA À REFORMAR

- COBERTURA EXISTENTE
- COBERTURA A CONSTRUIR
- COBERTURA A CONSTRUIR TRANSLUCIDA

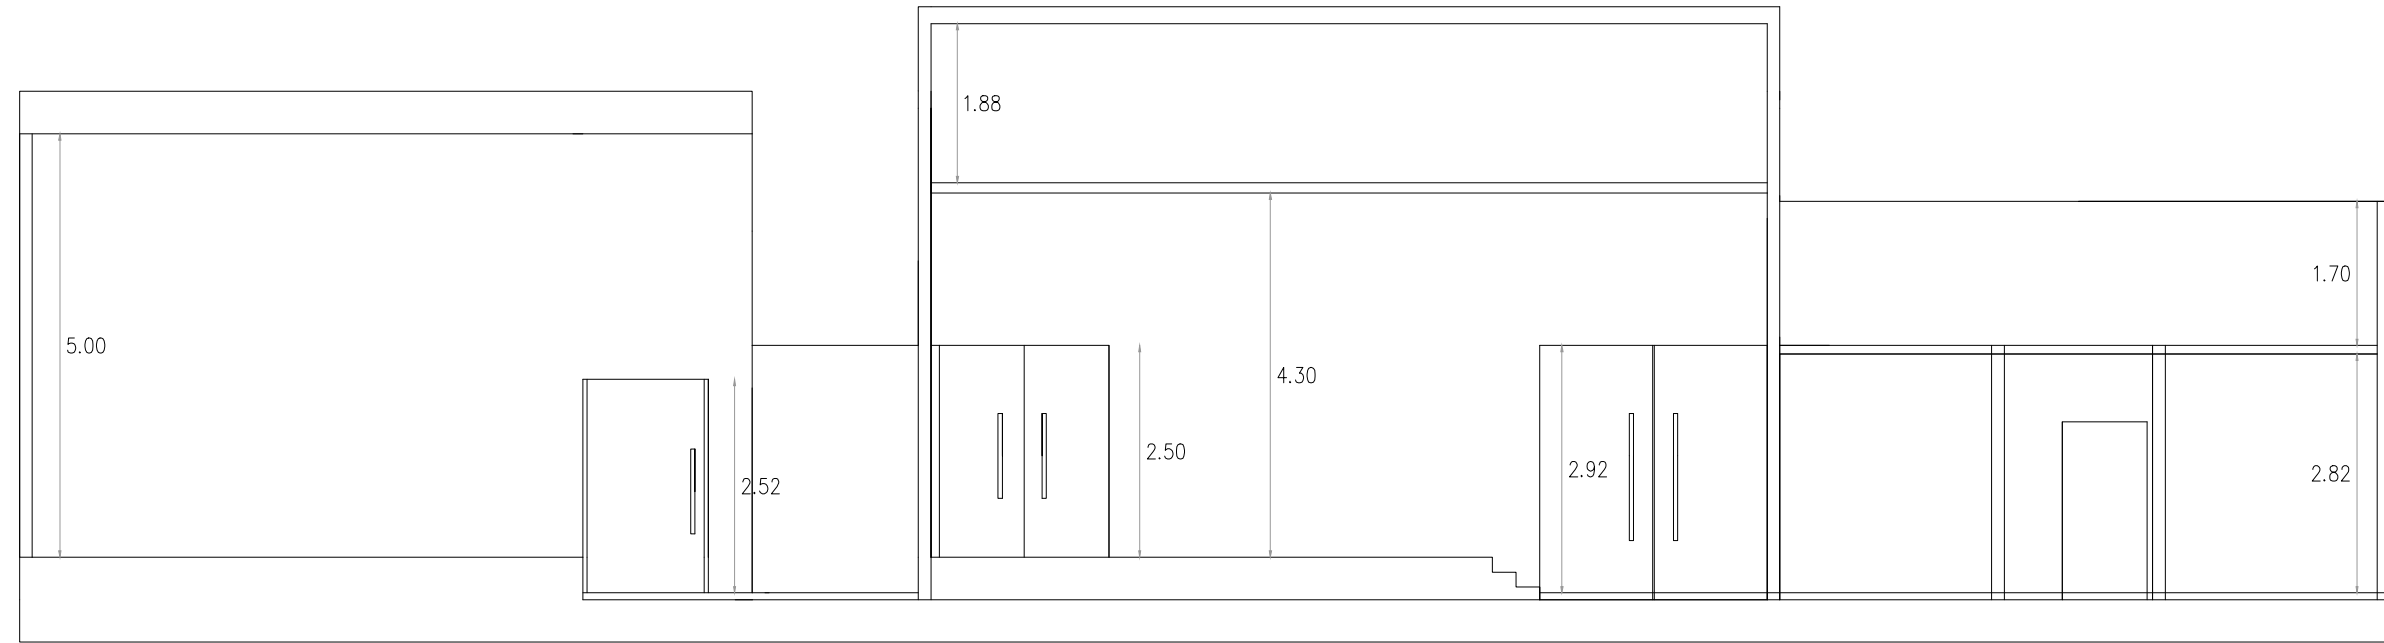

CORTE AA

ESCALA: 1/100

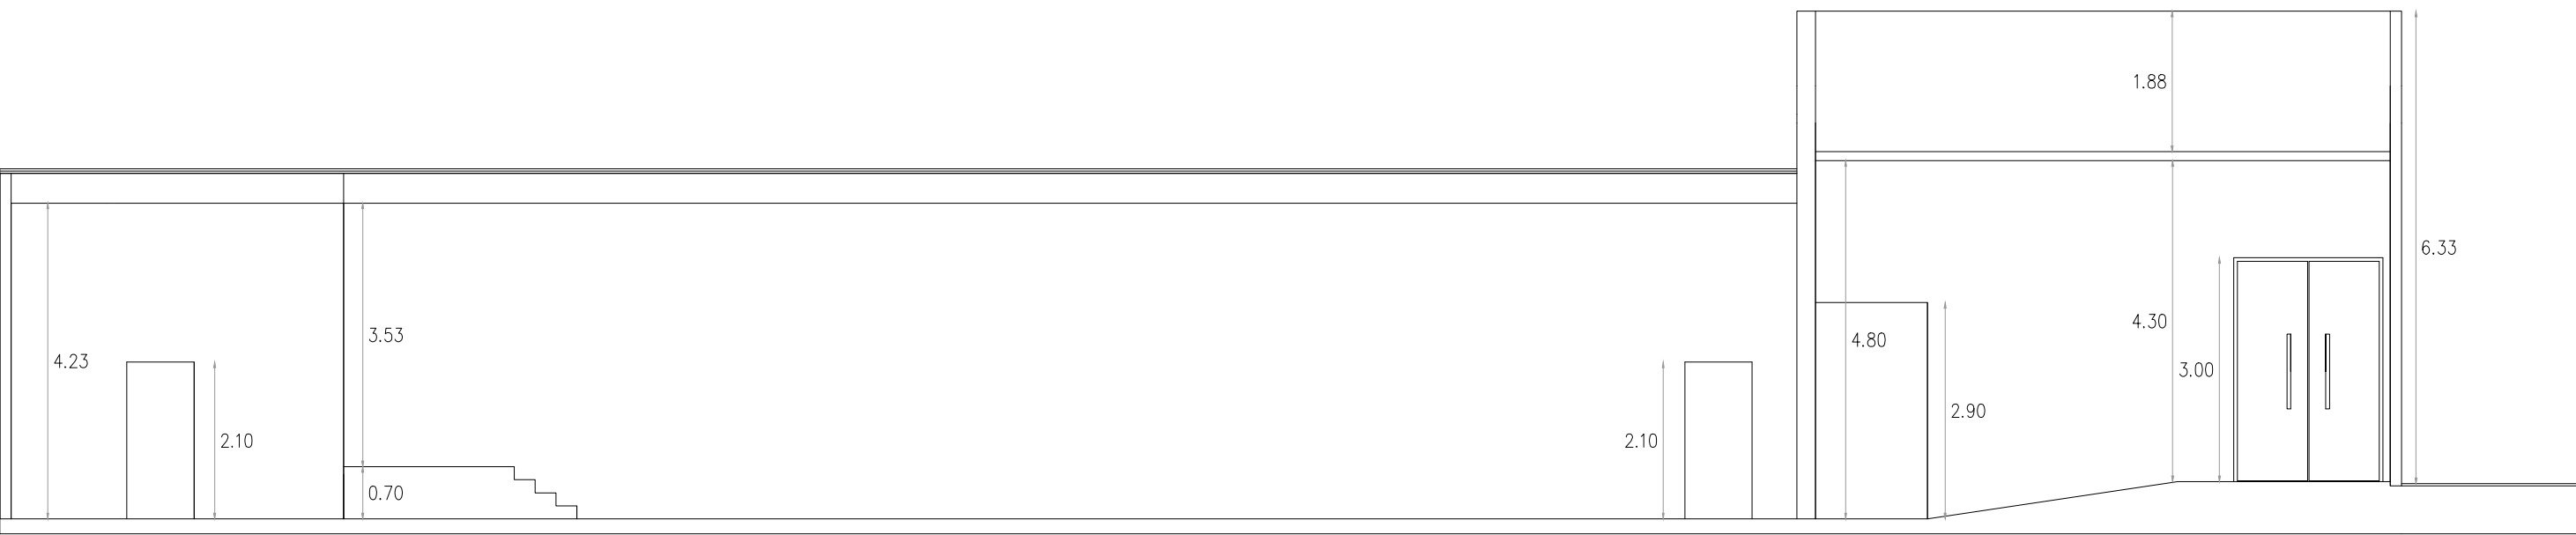

CORTE BB

SEM ESCALA



FACHADA A

SEM ESCALA

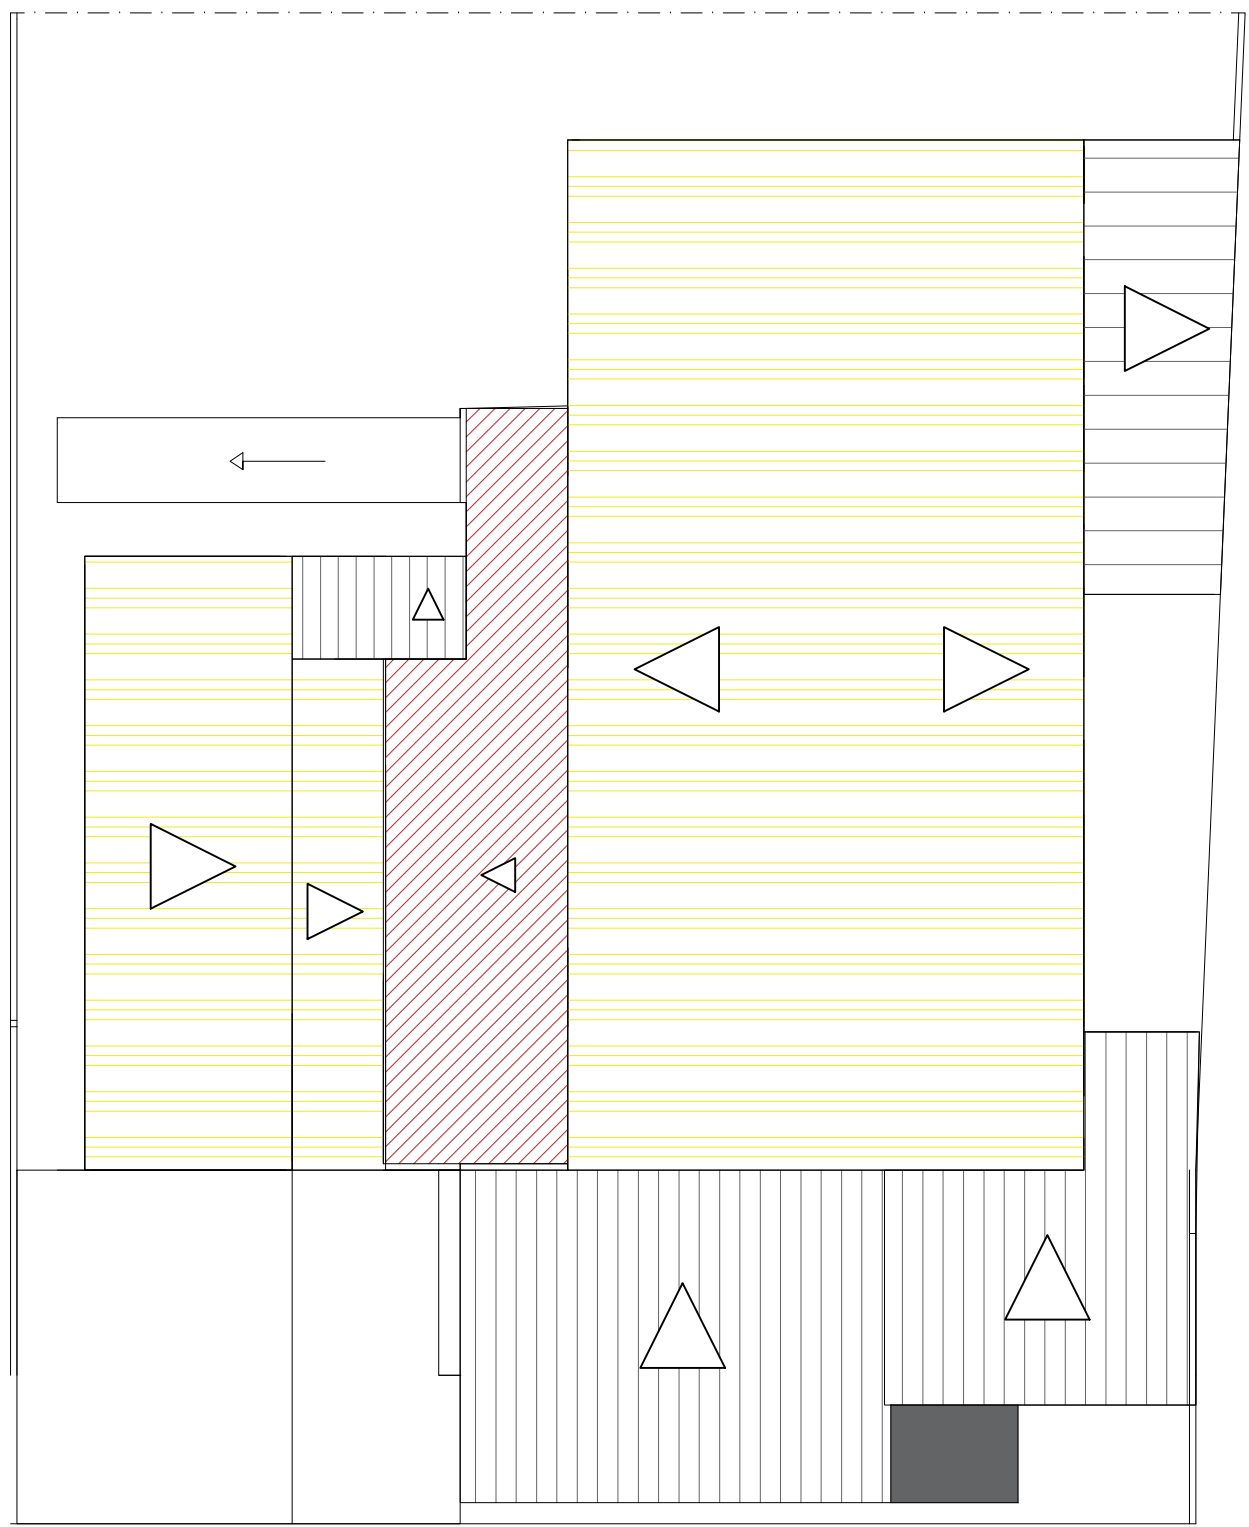


DIAGRAMA DE COBERTURA

ESCALA 1/100

PROJETO		ARQUITETÔNICO	
PROJETO: REFORMA E AMPLIAÇÃO DO CENTRO DE EVENTOS "JOÃO LOPES DE OLIVEIRA"			
LOCAL: AV. BARÃO DO RIO BRANCO 321 CENTRO, SANTO EXPEDITO - S.P.			
PROPRIETÁRIO: PREFEITURA MUNICIPAL DE SANTO EXPEDITO.			
FOLHA N°	01/2	ASSUNTO:	Planta Baixa
SITUAÇÃO		DECLARO QUE A APROVAÇÃO DO PROJETO POR PARTE DA PREFEITURA NÃO IMPLICA NO RECONHECIMENTO DO DIREITO DE PROPRIEDADE DO TERRENO.	
ÁREAS		PROPRIETÁRIO: PREFEITURA MUN. DE SANTO EXPEDITO ANDERSON JOSÉ BETTO	
OBRAS		AUTOR DO PROJETO E RESP. TÉCNICO JOÃO VICTOR TIBURCIO DE OLIVEIRA ENGRº CIVIL - CREA 5070231-454	
DATA:		ART. N° 28027230211521479	
FONE:		ESCALA: INDICADA	
APROVAÇÃO:		A.R.T.:	