
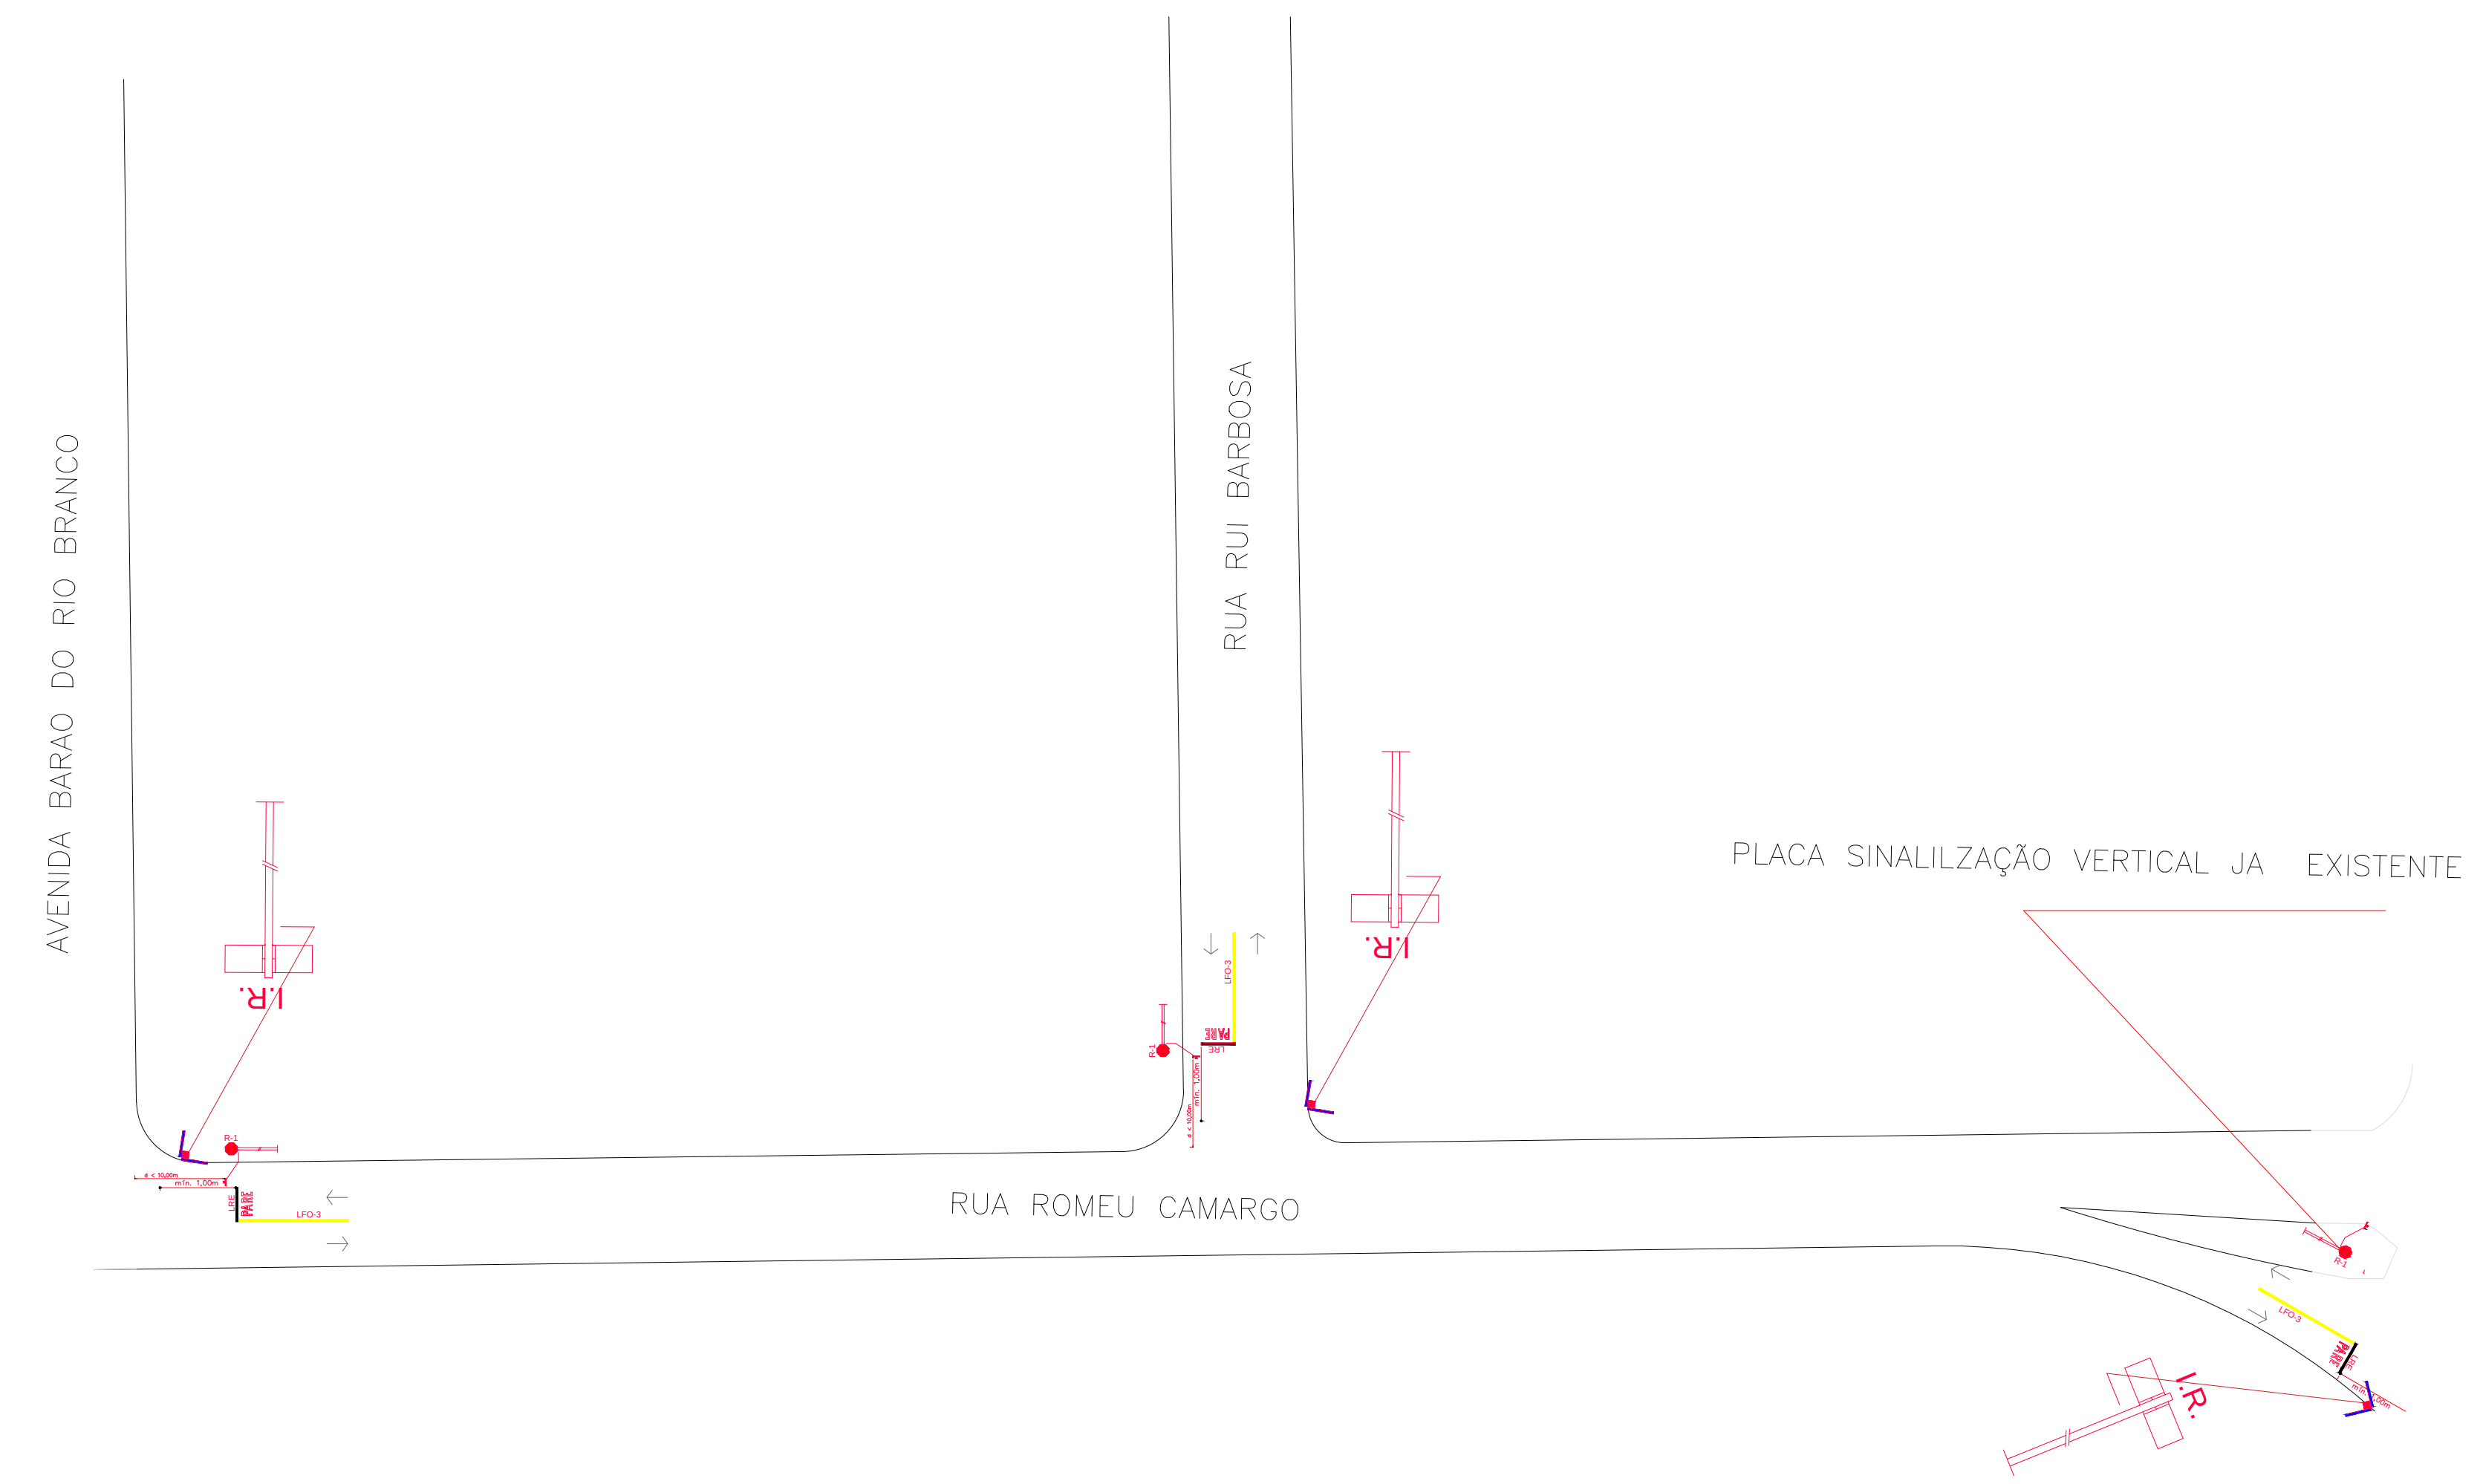
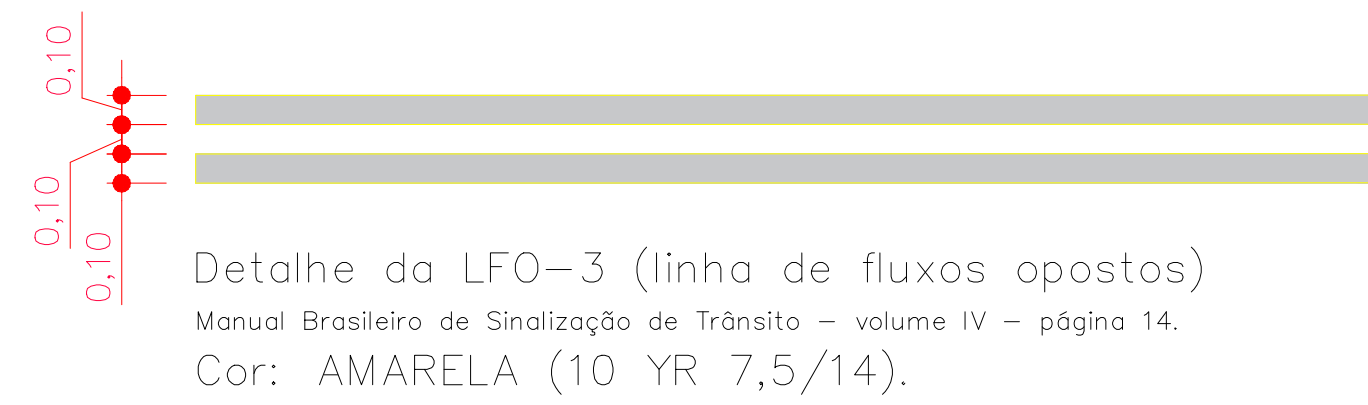


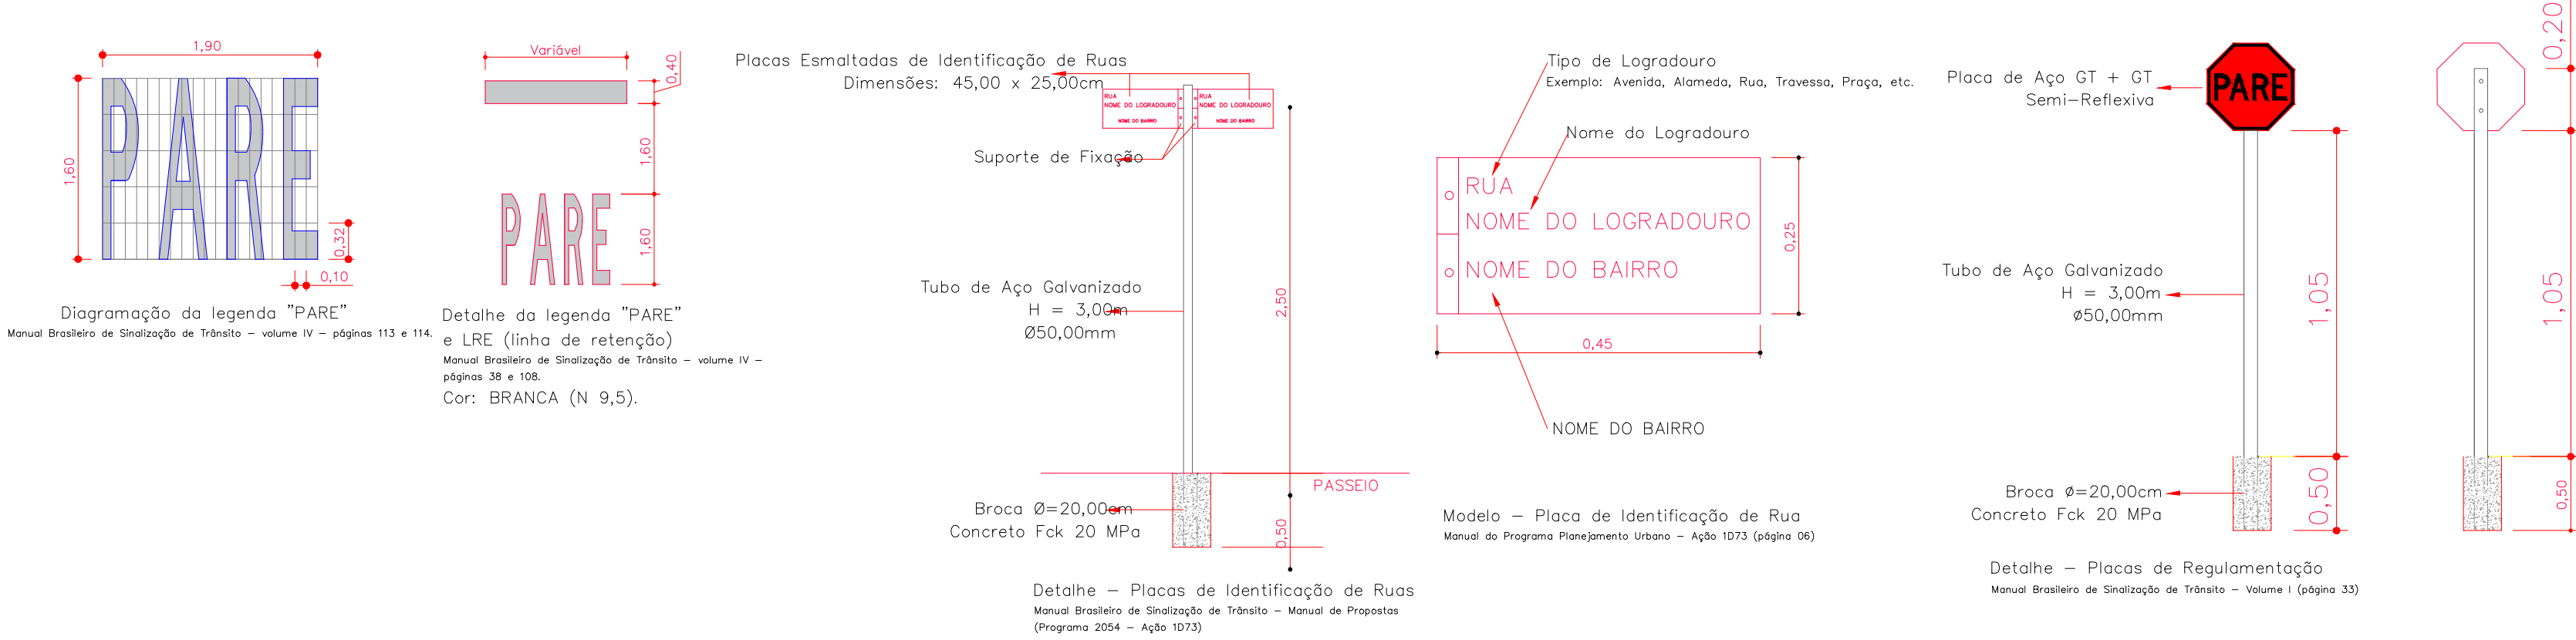

PROJETO DE SINALIZAÇÃO VIARIA

FOLHA:
04/06

PROJETO: Recapeamento e Pavimentação Asfáltica em diversas vias.


DENOMINAÇÃO: Rua Romeu Camargo

PROPRIETÁRIO: PREFEITURA MUNICIPAL DE SANTO EXPEDITO

CIDADE: SANTO EXPEDITO - S.P.

ESCALA: SEM ESCALA

PLANTA DE SITUAÇÃO SEM ESCALA

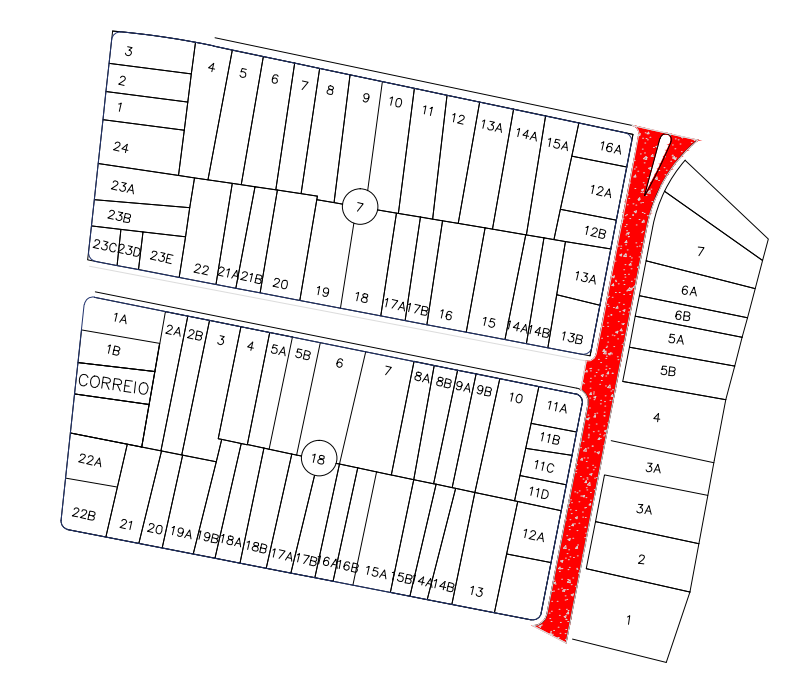

PREFEITURA MUNICIPAL DE SANTO EXPEDITO

AREAS

DANIEL ALEXANDRE DE ALMEIDA
ENGENHEIRO CIVIL
CREA-SP 5070403727