

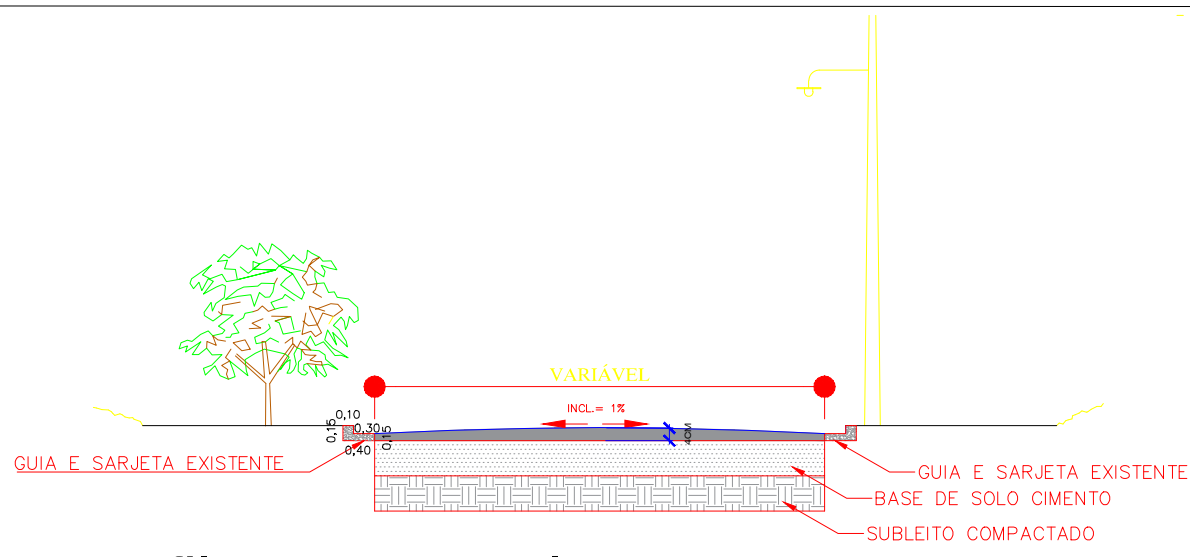


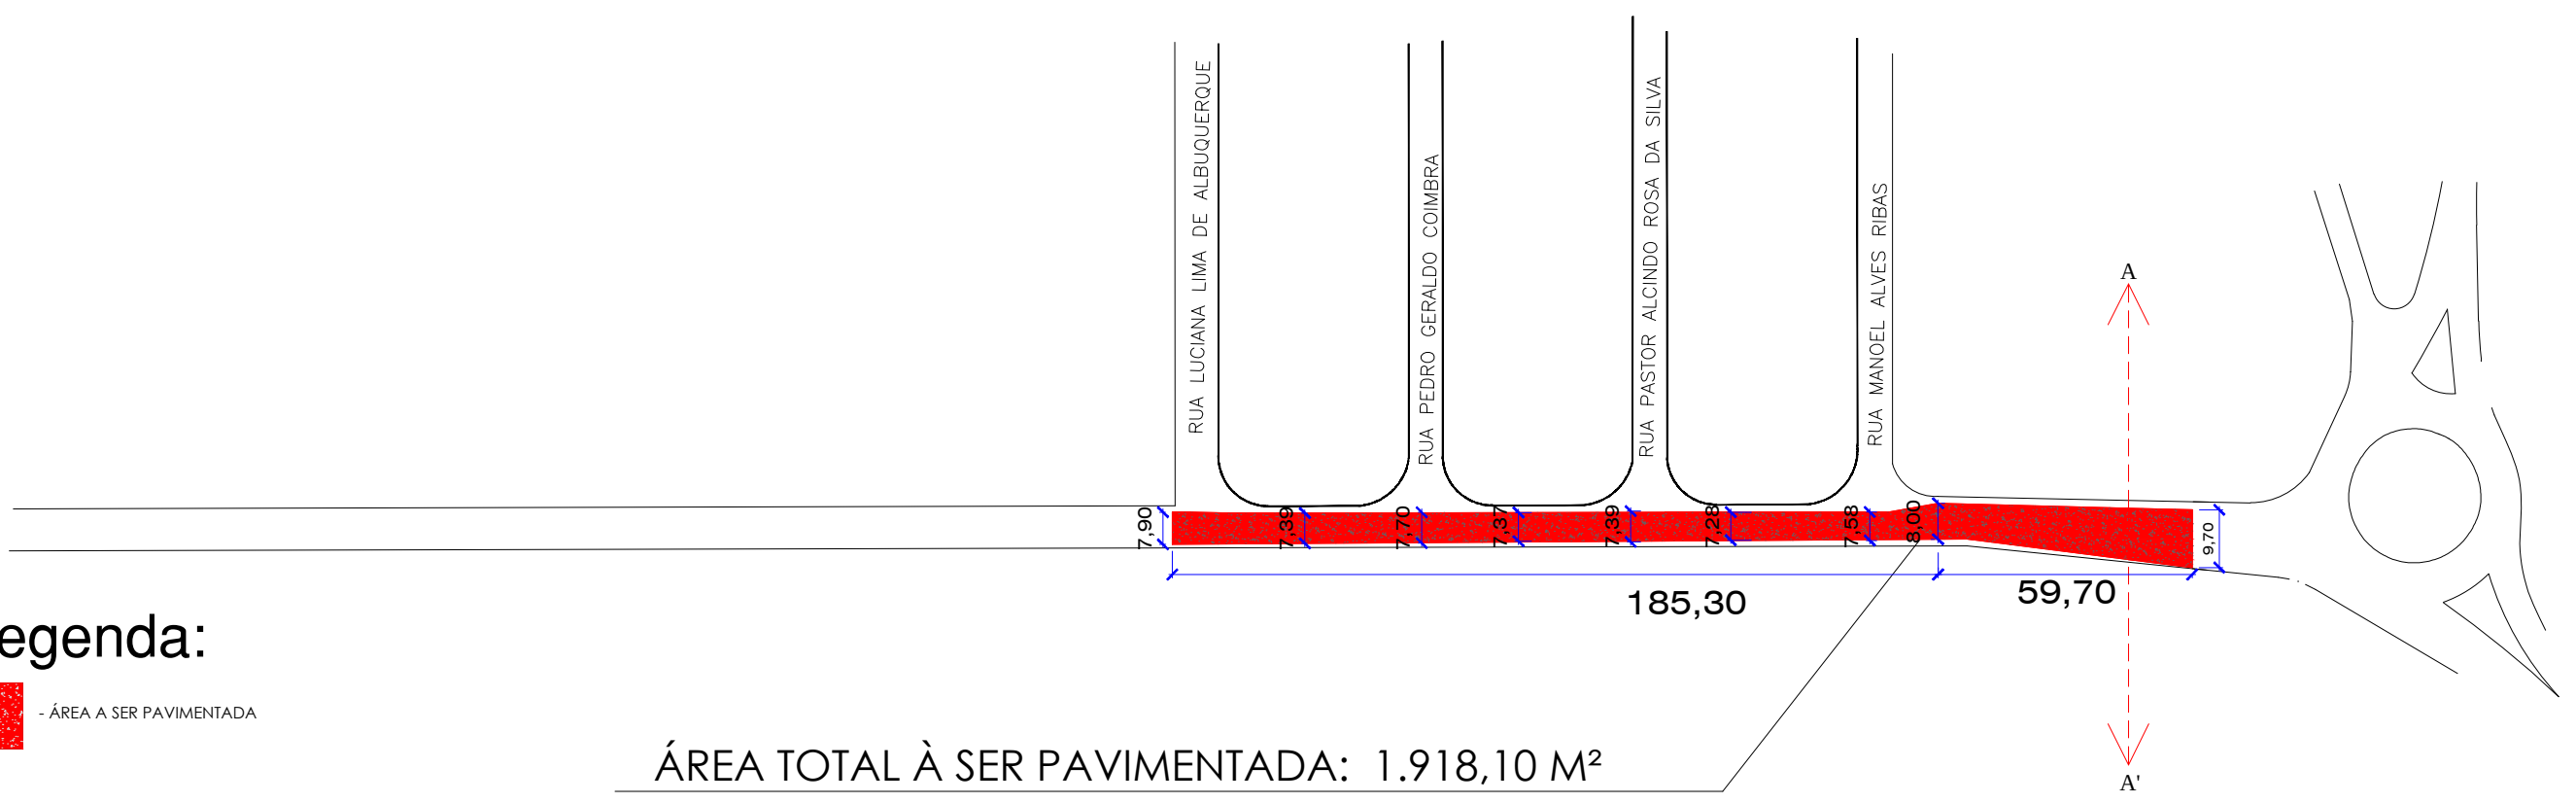

Perfil Transversal A-A'

S/ ESCALA

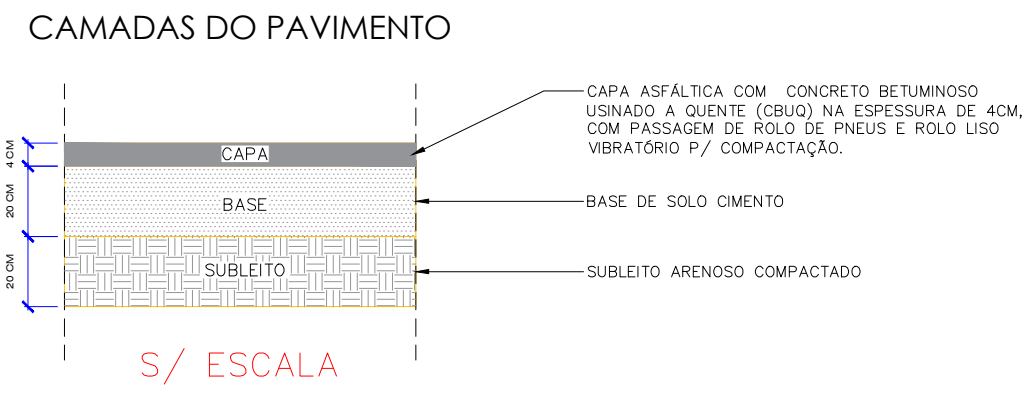

Legenda:

- ÁREA A SER PAVIMENTADA

ÁREA TOTAL À SER PAVIMENTADA: 1.918,10 M²

ESPESSURA DA PAVIMENTAÇÃO 4cm

S/ ESCALA

PROJETO: Recapeamento e Pavimentação Asfáltica em diversas vias.


DENOMINAÇÃO: RUA JOSÉ VIEIRA DOS SANTOS

PROPRIETÁRIO: PREFEITURA MUNICIPAL DE SANTO EXPEDITO

CIDADE: SANTO EXPEDITO – S.P.

ESCALA: SEM ESCALA

PLANTA DE SITUAÇÃO
SEM ESCALA

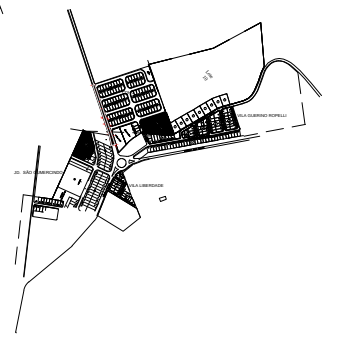

PREFEITURA MUNICIPAL DE SANTO EXPEDITO

ÁREAS RELAÇÃO DE RUAS A PAVIMENTAR	
Rua	Área m2
Rua Jose Vieira Dos Santos	1.918,10 M²
TOTAL A PAVIMENTAR	1.918,10 M²

DANIEL ALEXANDRE DE ALMEIDA
ENGENHEIRO CIVIL
CREA-SP 5070403727