




DETALHE CAMADAS DE PASSEIO PUBLICO

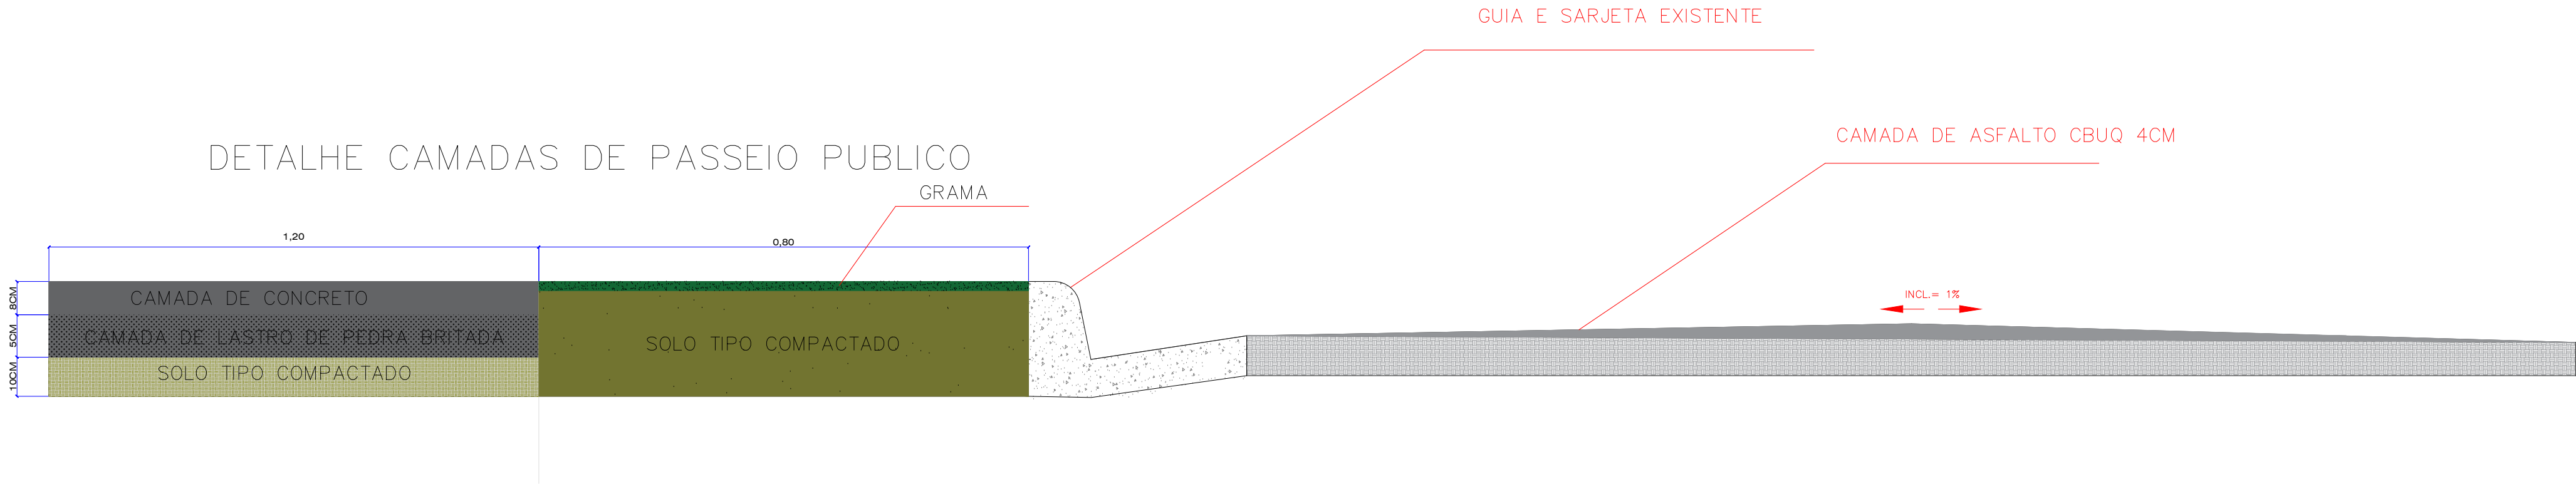

DETALHE DO MEIO FIO
COM SARJETA JÁ EXISTENTE

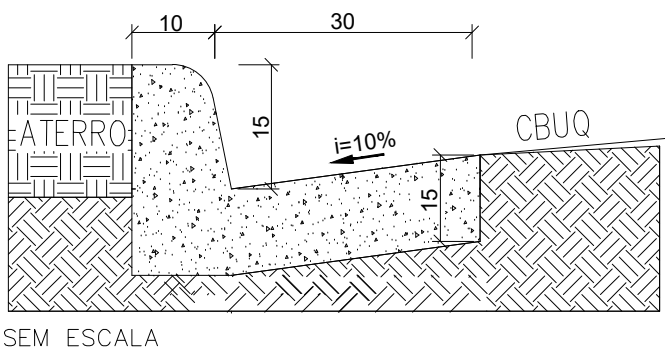

DETALHE RAMPA DE ACESSIBILIDADE

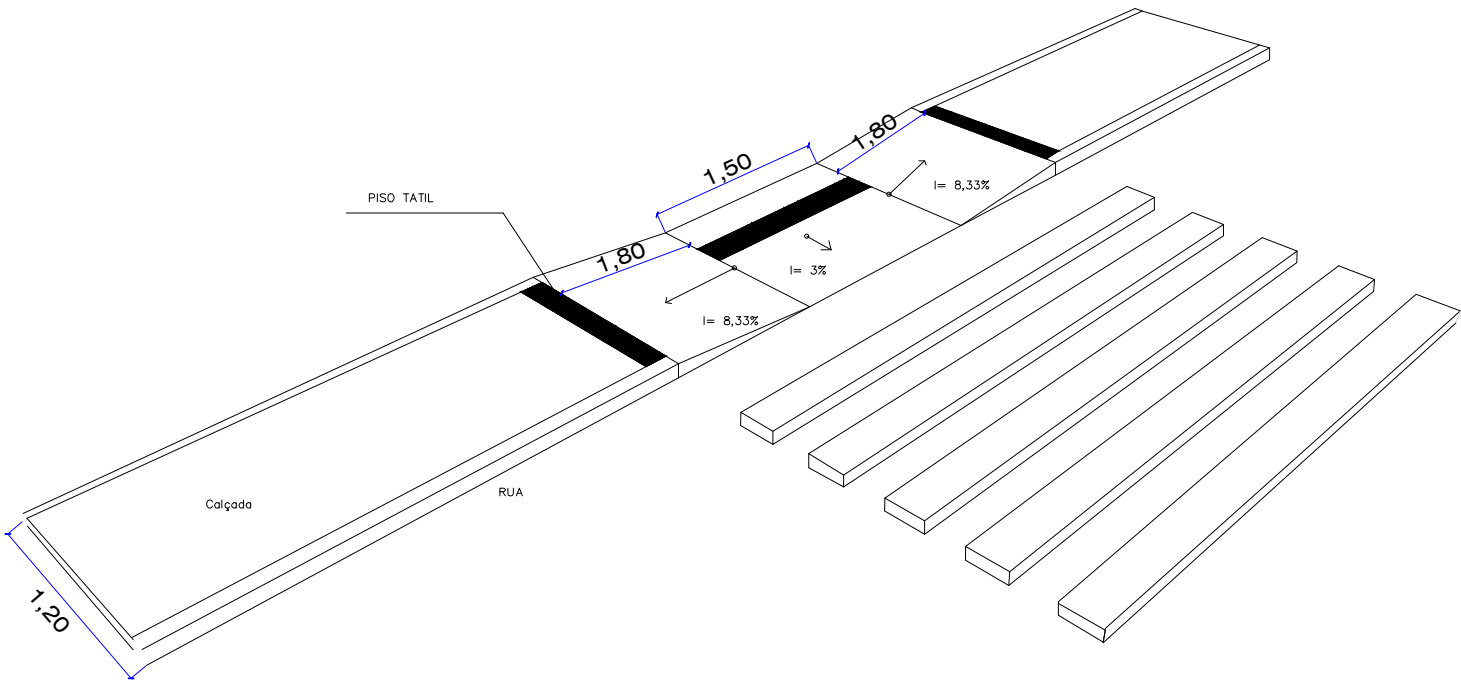


PROJETO DE EXECUÇÃO DE CALÇADA

FOLHA:
05/06

PROJETO: Recapeamento e Pavimentação Asfáltica em diversas vias.
DENOMINAÇÃO: RUA JOSÉ VIEIRA DOS SANTOS

PROPRIETÁRIO: PREFEITURA MUNICIPAL DE SANTO EXPEDITO
CIDADE: SANTO EXPEDITO – S.P.
ESCALA: SEM ESCALA

PLANTA DE SITUAÇÃO
SEM ESCALA

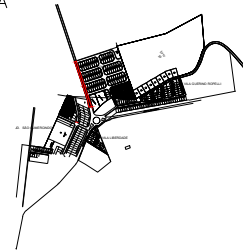

PREFEITURA MUNICIPAL DE SANTO EXPEDITO

ÁREAS

Área m2	
CALÇADA A EXECUTAR	365,64 m²
TOTAL Á EXECUTAR	365,64 m²

DANIEL ALEXANDRE DE ALMEIDA
ENGENHEIRO CIVIL
CREA-SP 5070403727