


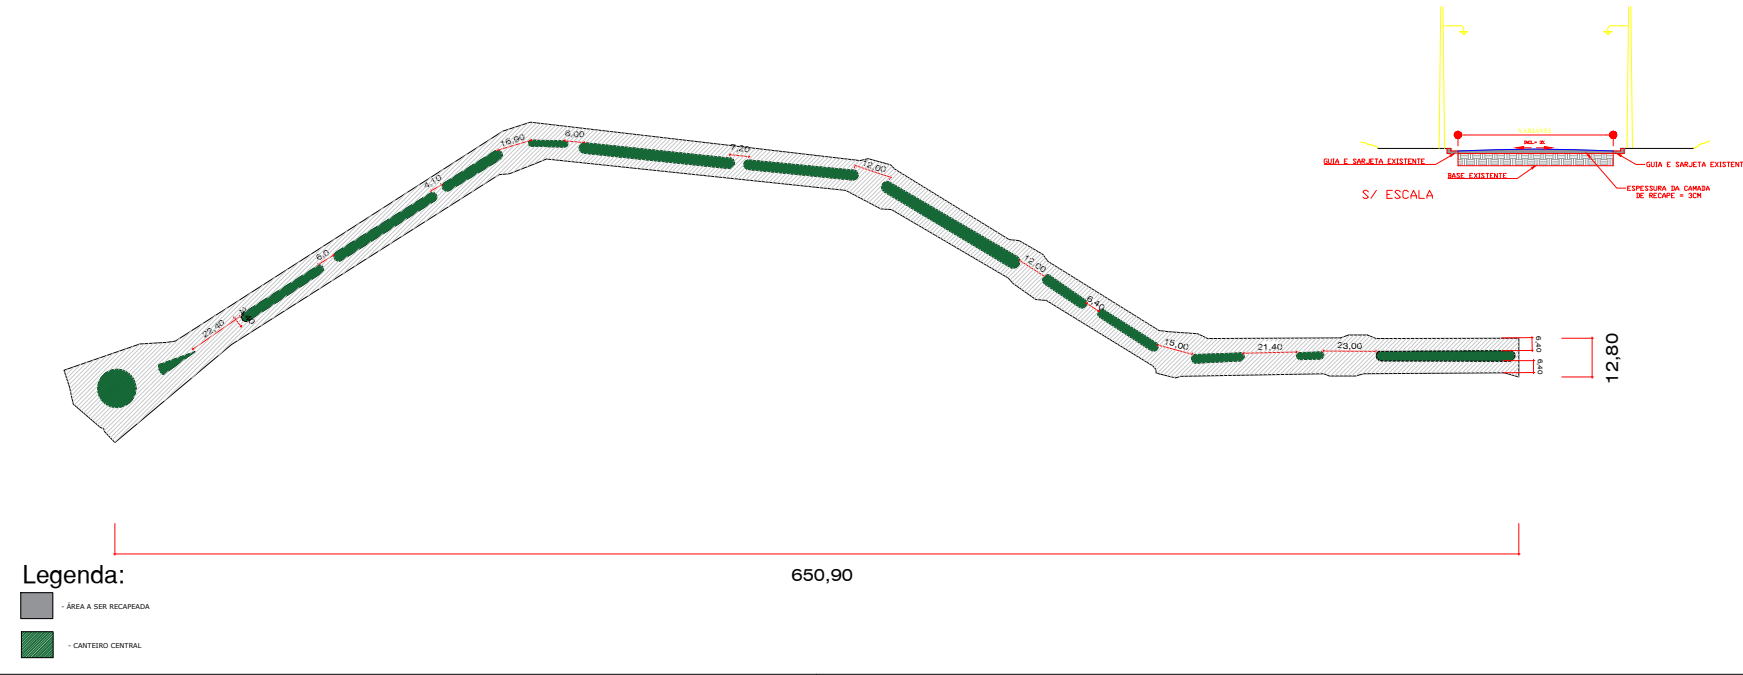

PROJETO		FOLHA 2/2
INFRAESTRUTURA		
REFERÊNCIA:		
PREFEITURA MUNICIPAL DE SANTO EXPEDITO - SP		
INTERESSADO:		
LOCAL: AV. BARÃO DO RIO BRANCO		
DESCRIÇÃO: RECAPEAMENTO ASFÁLTICO EM CBUQ		
ESCALAS: S/ESCALA	DATA: __/__/__	
QUADRO DE ÁREAS (2 LADOS DA AVENIDA)		
	LADO DIREITO (650,90 x 6,40) =	4.165,76 m²
	LADO ESQUERDO (650,90 x 6,40) =	4.165,76 m²
	DISTANCIA ENTRE CANTEIROS =	365,76 m²
ÁREA TOTAL A SER RECAPEADA =	8.697,28 M²	
QUADRO DE ASSINATURAS		
	ANDERSON JOSÉ BETIO PREFEITO MUNICIPAL	
	JOÃO VICTOR TIBURCIO DE OLIVEIRA ENGENHEIRO CIVIL CREA/SP 5070231494	
	A. R. T. n°	