


Legenda:

- GRAMA PARA PLANTAR
- CALÇADA A EXECUTAR
- RAMPA DE ACESSIBILIDADE A EXECUTAR
- RAMPA DE ACESSIBILIDADE EXISTENTE



FIG-1: "TIPO ZEBRADA"

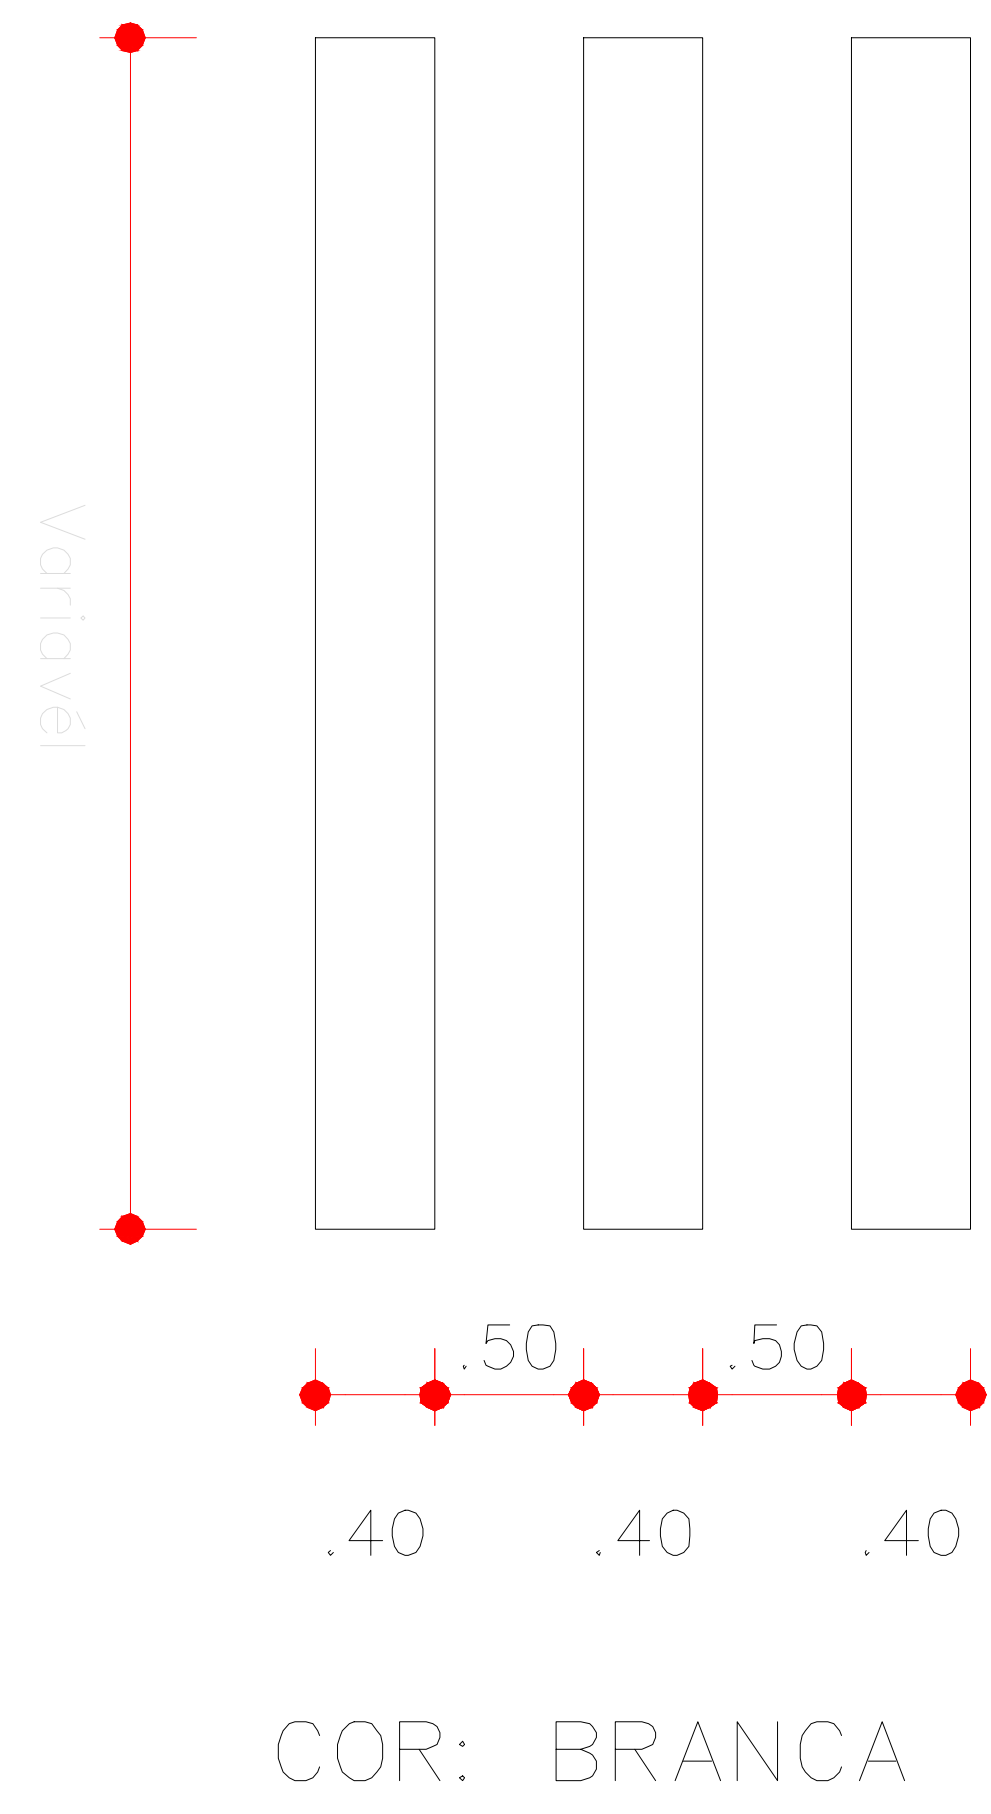

PROJETO DE EXECUÇÃO DE CALÇADA		FOLHA: 06/06
PROJETO: Recapeamento e Pavimentação Asfáltica em diversas vias.		
DENOMINAÇÃO: RUA JOSÉ VIEIRA DOS SANTOS		
PROPRIETÁRIO: PREFEITURA MUNICIPAL DE SANTO EXPEDITO		
CIDADE: SANTO EXPEDITO – S.P.		
ESCALA: SEM ESCALA		
PLANTA DE SITUAÇÃO SEM ESCALA		PREFEITURA MUNICIPAL DE SANTO EXPEDITO
ÁREAS		
Área m2		DANIEL ALEXANDRE DE ALMEIDA ENGENHEIRO CIVIL CREA-SP 5070403727
CALÇADA A EXECUTAR	365,64 m²	
TOTAL A EXECUTAR	365,64 m²	