

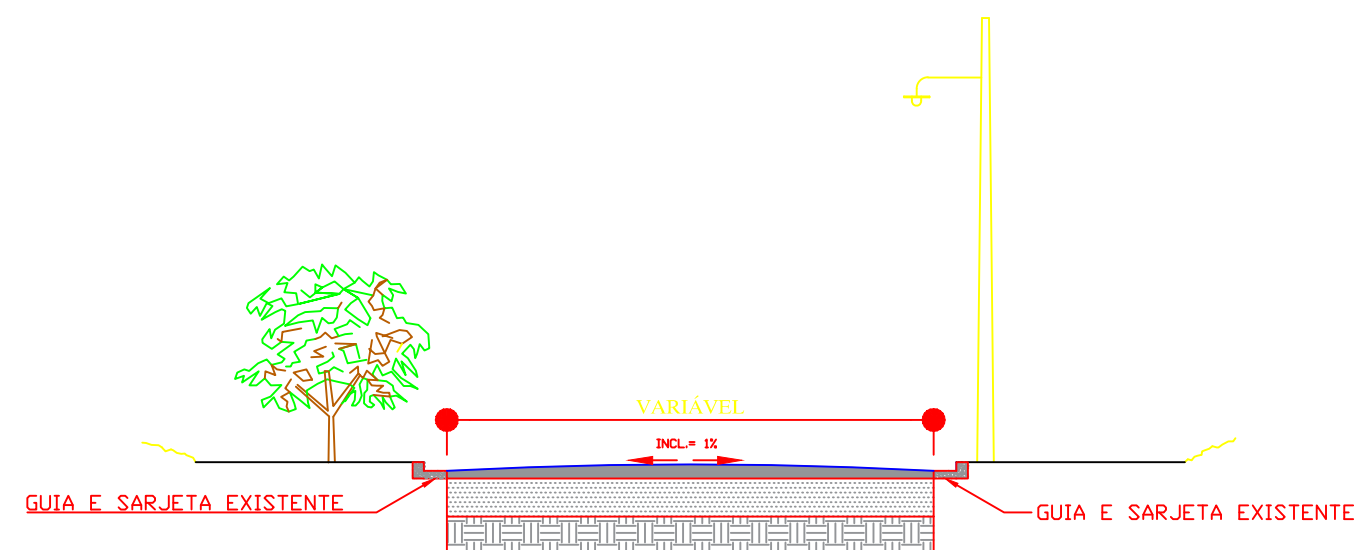


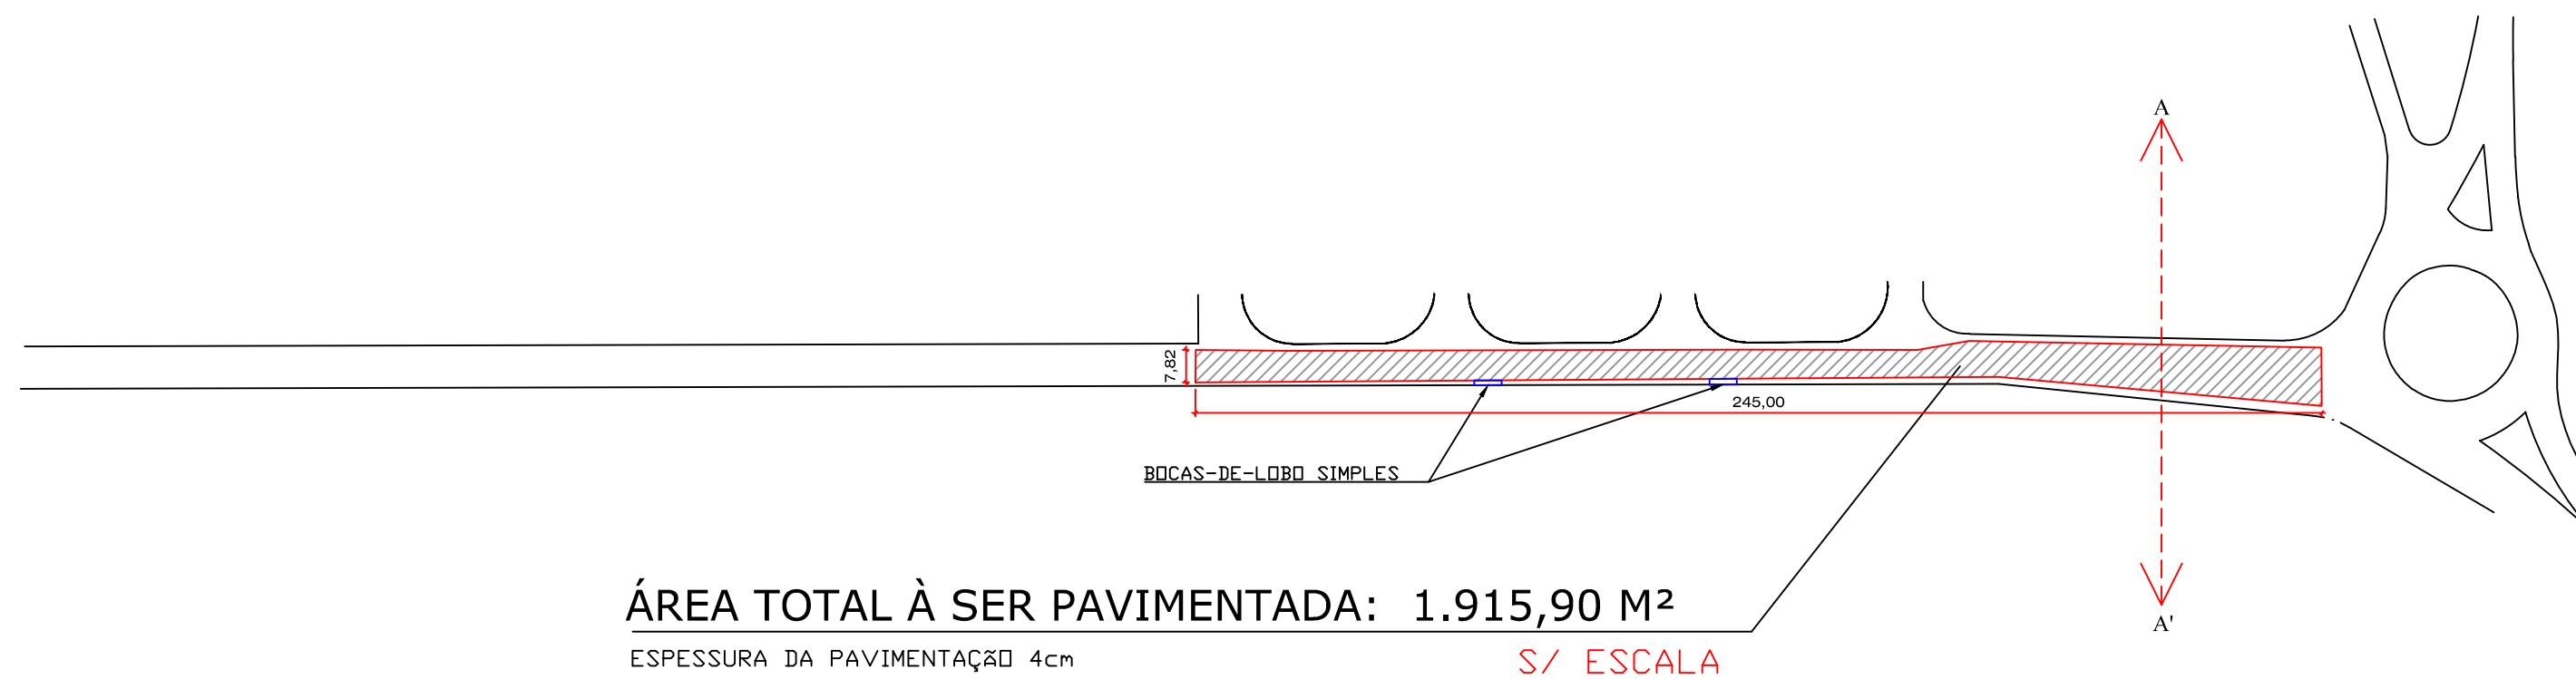

Perfil Transversal A-A'

S/ ESCALA

Legenda:

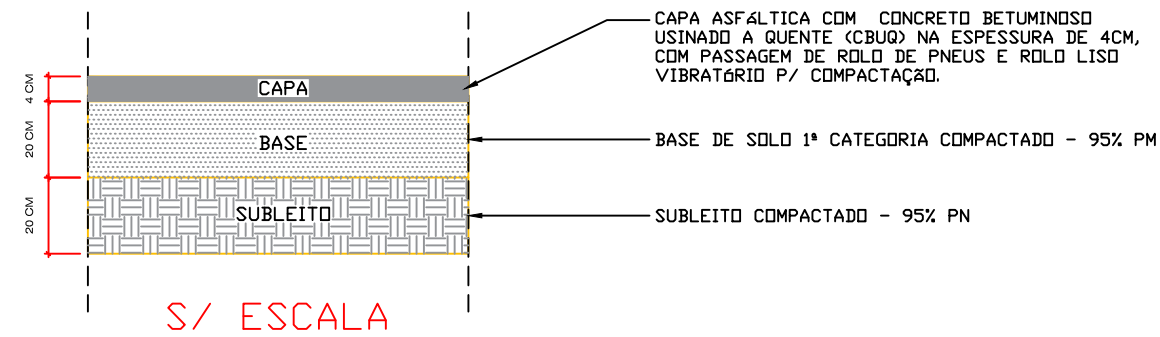

- ÁREA A SER PAVIMENTADA

PROJETO

FOLHA
2/2

INFRAESTRUTURA

REFERÊNCIA:

PREFEITURA MUNICIPAL DE SANTO EXPEDITO - SP

INTERESSADO:

LOCAL: RUA JOSÉ VIEIRA DOS SANTOS

DESCRIÇÃO: PAVIMENTAÇÃO ASFÁLTICA EM CBUQ

ESCALAS: INDICADAS

DATA: / /

QUADRO DISCRIMINATIVO

RESERVADO PARA APROVAÇÃO

ÀREA À PAVIMENTAR _____ 1.915,90 M²

BOCAS-DE-LOBO SIMPLES _____ 2,00 UNID.

RESPONSÁVEL

ANDERSON JOSÉ BETIO
PREFEITO MUNICIPAL

AUTOR DO PROJETO

JOÃO VICTOR TIBURCIO DE OLIVEIRA
ENGENHEIRO CIVIL
CREA/SP 5070231494

A.R.T n°