


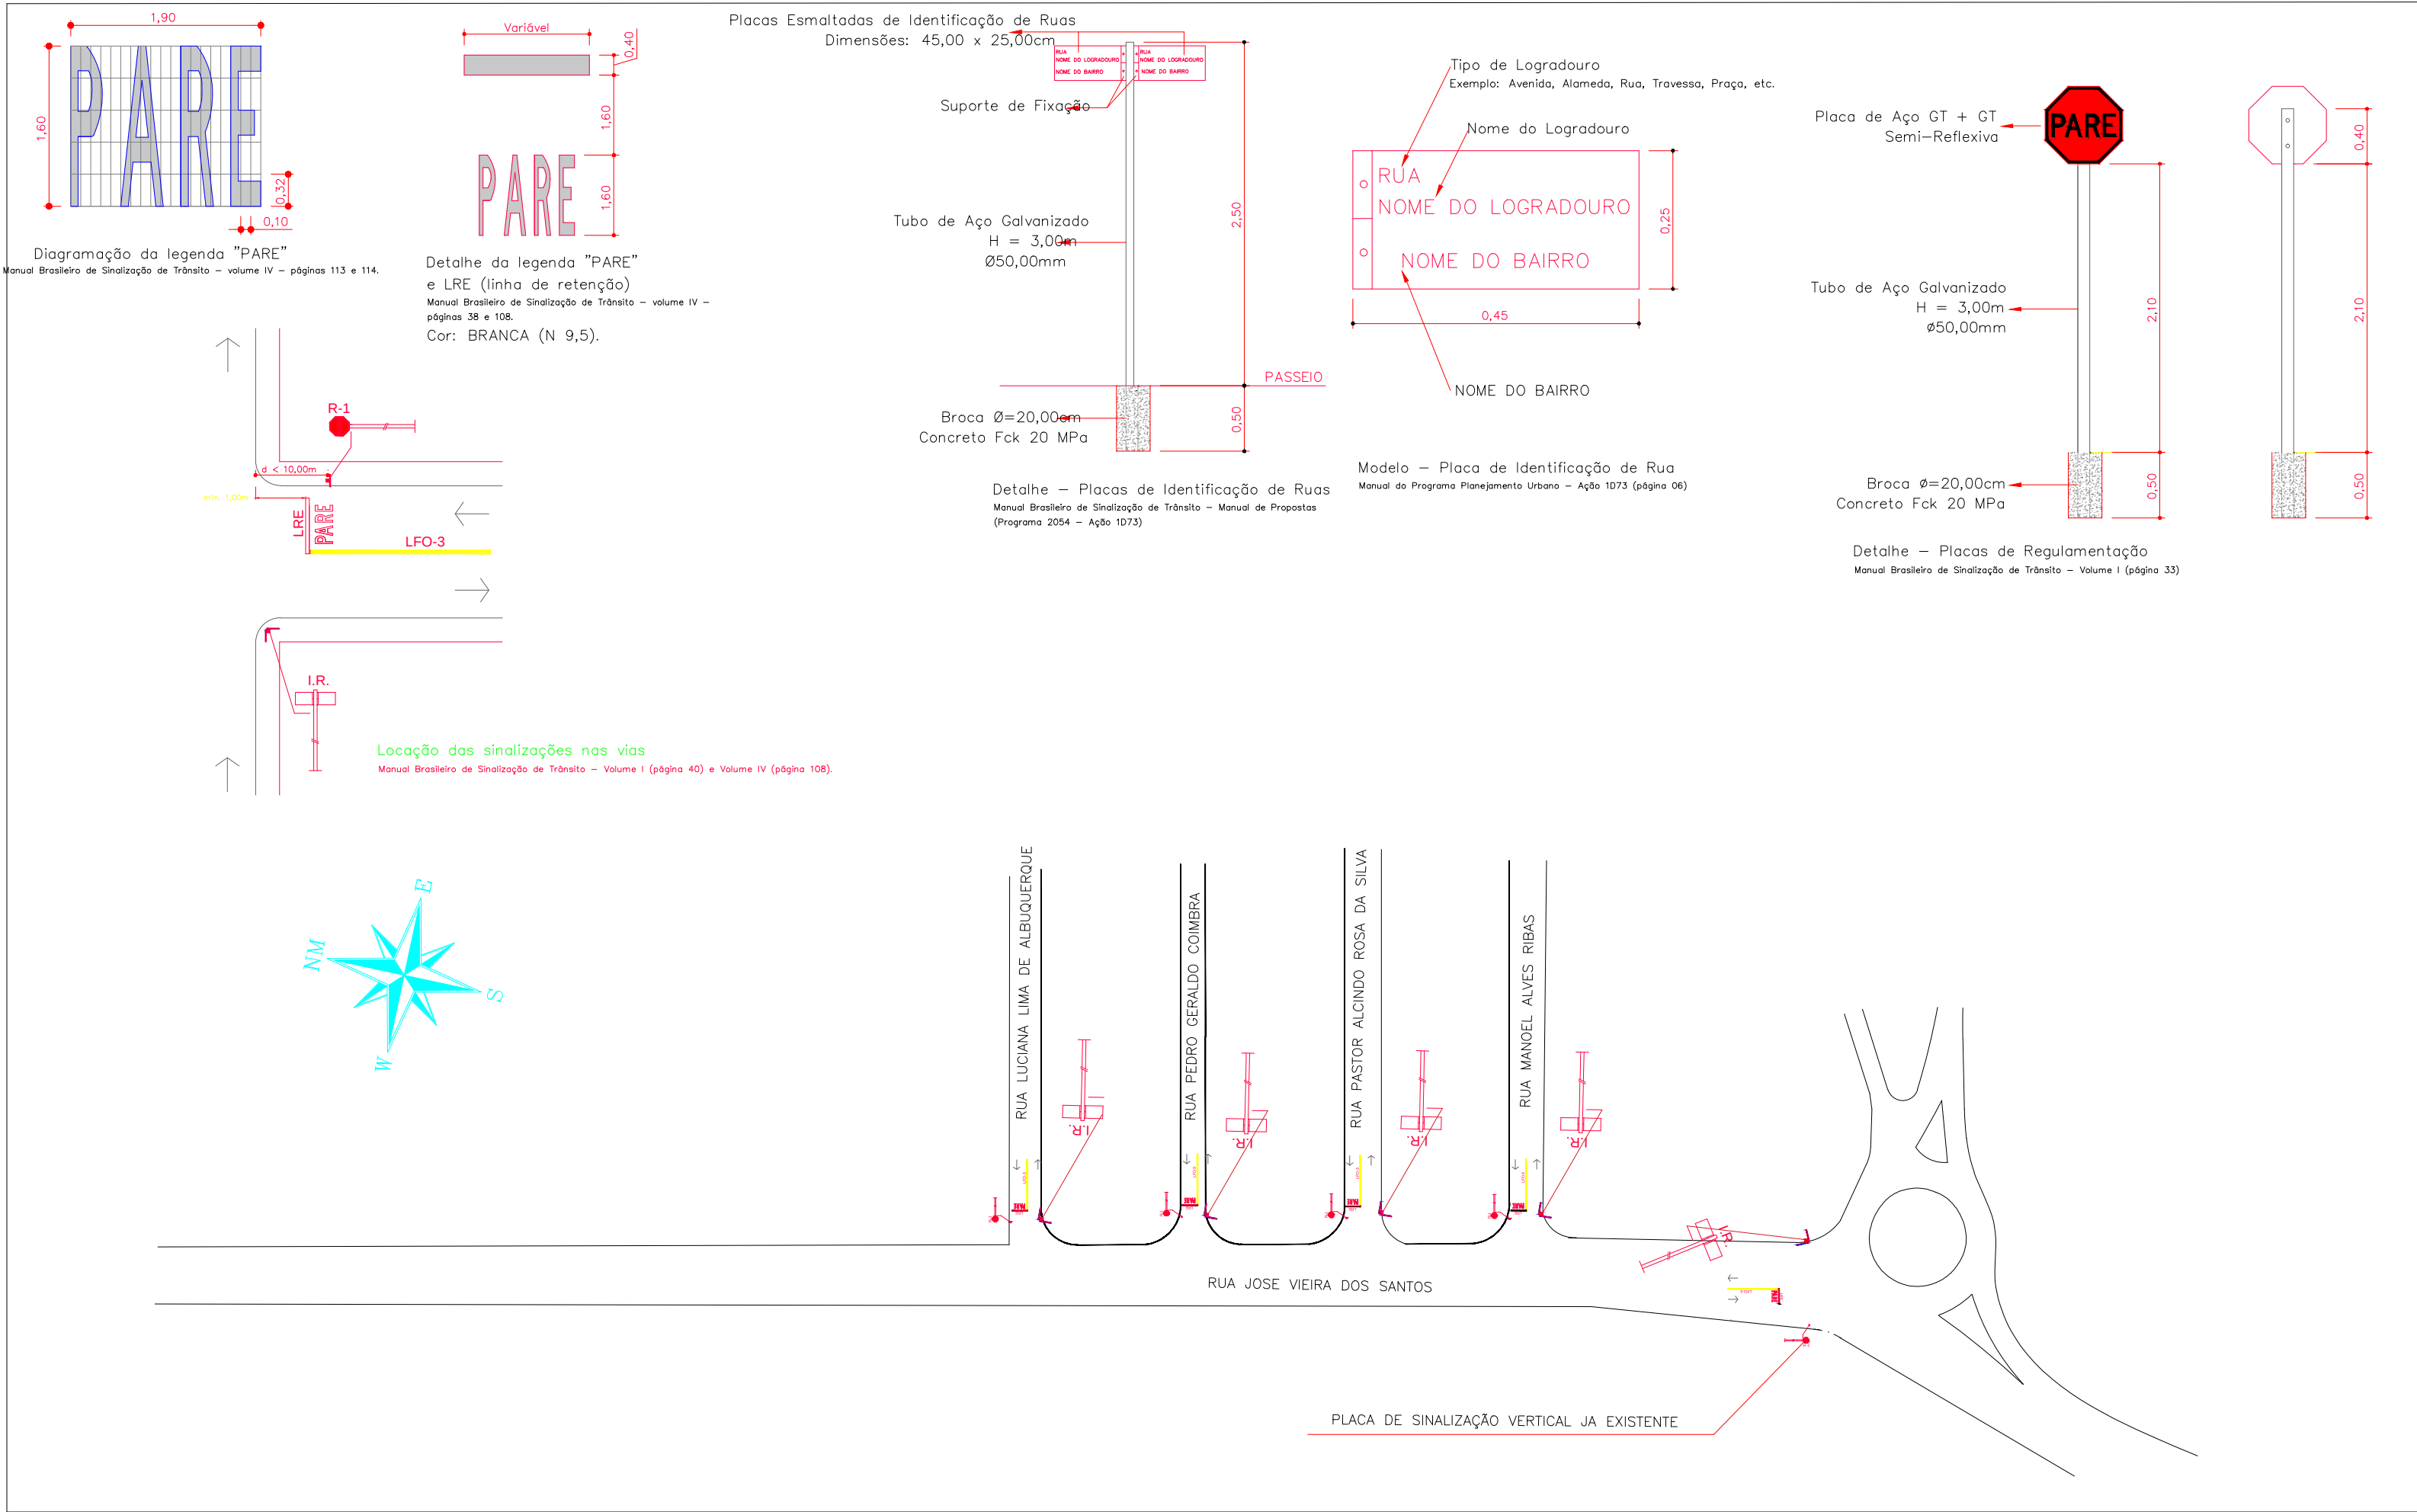

PROJETO DE SINALIZAÇÃO VIARIA		FOLHA: 02/06
PROJETO:	Projeto de Sinalização Viária Vertical e Horizontal	
DENOMINAÇÃO:	JOSE VIERA DOS SANTOS	
PROPRIETÁRIO:	PREFEITURA MUNICIPAL DE SANTO EXPEDITO	
CIDADE:	SANTO EXPEDITO – S.P.	
ESCALA:	SEM ESCALA	
PLANTA DE SITUAÇÃO SEM ESCALA	PREFEITURA MUNICIPAL DE SANTO EXPEDITO DANIEL ALEXANDRE DE ALMEIDA ENGENHEIRO CIVIL CREA-SP 5070403727	