


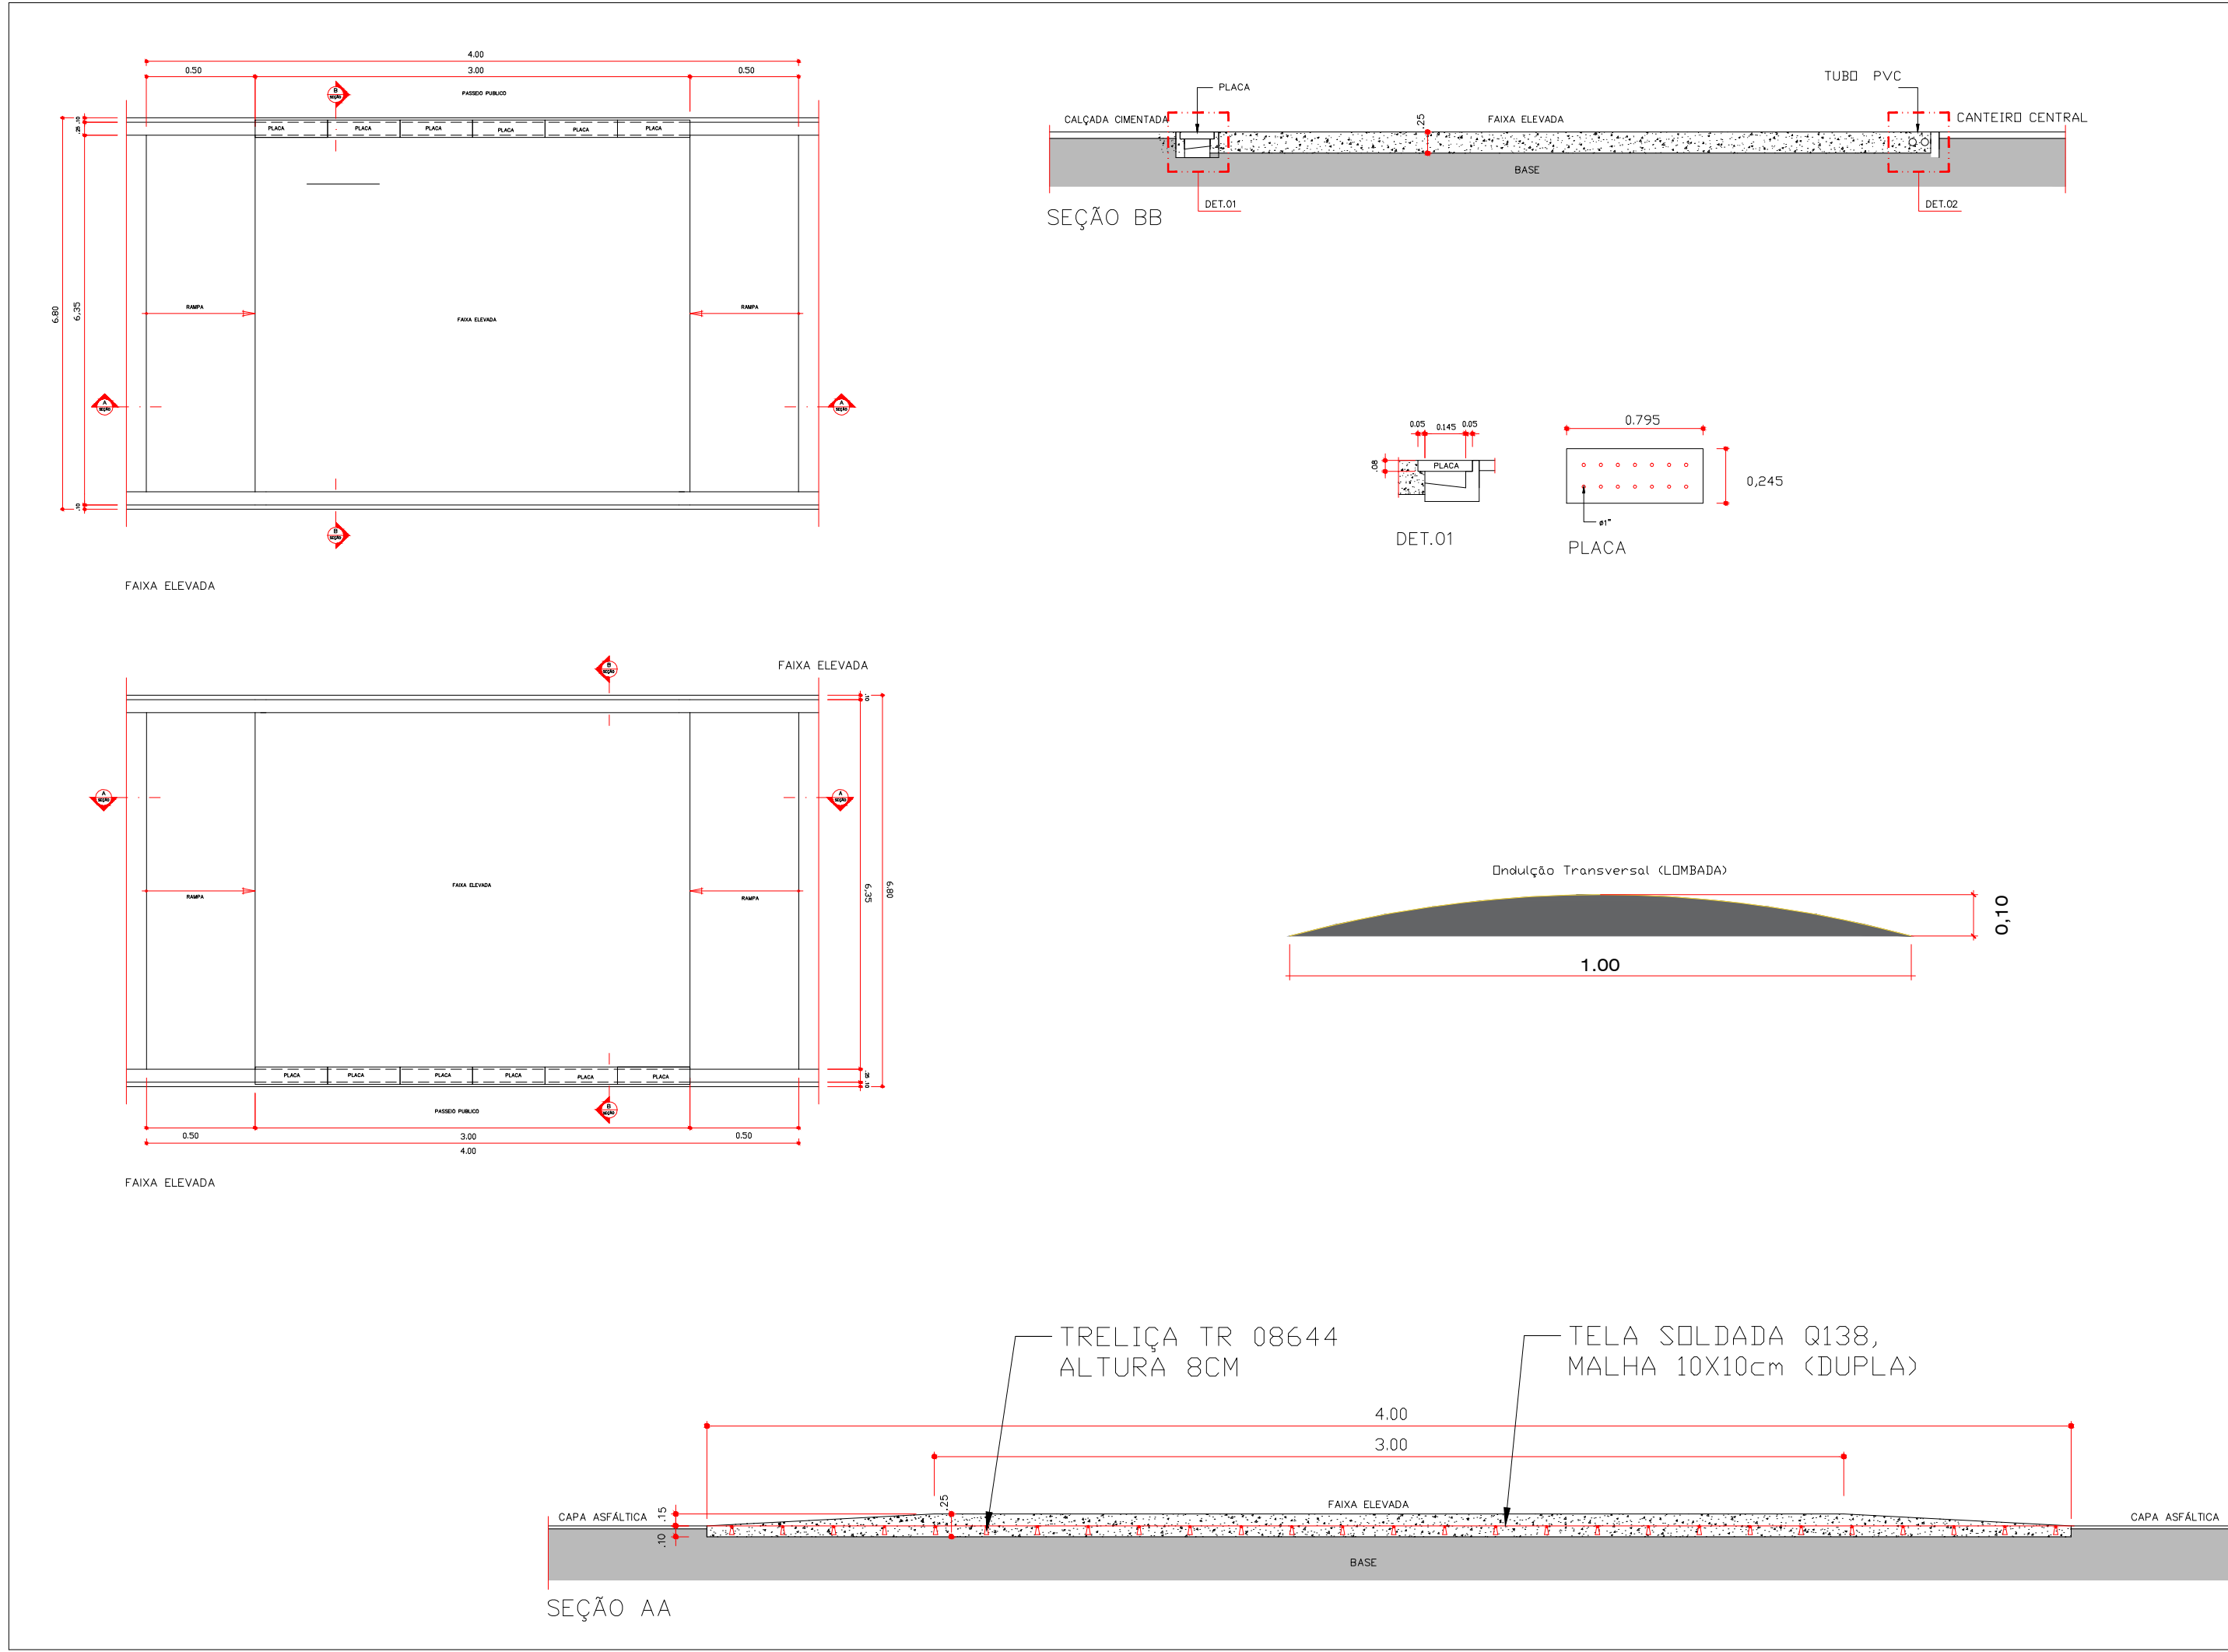

PROJETO

FOLHA
3/3

IMPLANTAÇÃO DE LOMBOFAIXA E ONDULAÇÃO TRANSVERSAL

REFERÊNCIA:

PREFEITURA MUNICIPAL DE SANTO EXPEDITO - SP

INTERESSADO:

LOCAL: VÁRIAS VIAS DO MUNICÍPIO

DESCRIÇÃO: LOMBOFAIXA E CALÇADA, ONDULAÇÃO TRANSVERSAL E RECAPEAMENTO ASFÁLTICO DE LOMBADAS NO MUNICÍPIO

ESCALAS: INDICADAS

DATA: __/__/__

LOMBOFAIXA - 01 UNIDADE

ONDULAÇÃO TRANSVERSAL - 03 UNIDADE

RECAPEAMENTO ASFÁLTICO (LOMBADAS) - TODAS DA AV. BARÃO DO RIO BRANCO

ANDERSON JOSÉ BÉLIO
PREFEITO MUNICIPAL

JOÃO VICTOR TIBURCIO DE OLIVEIRA
ENGENHEIRO CIVIL
CREA/SP 5070231494

A.R.T nº

RESERVADO PARA APROVAÇÃO