


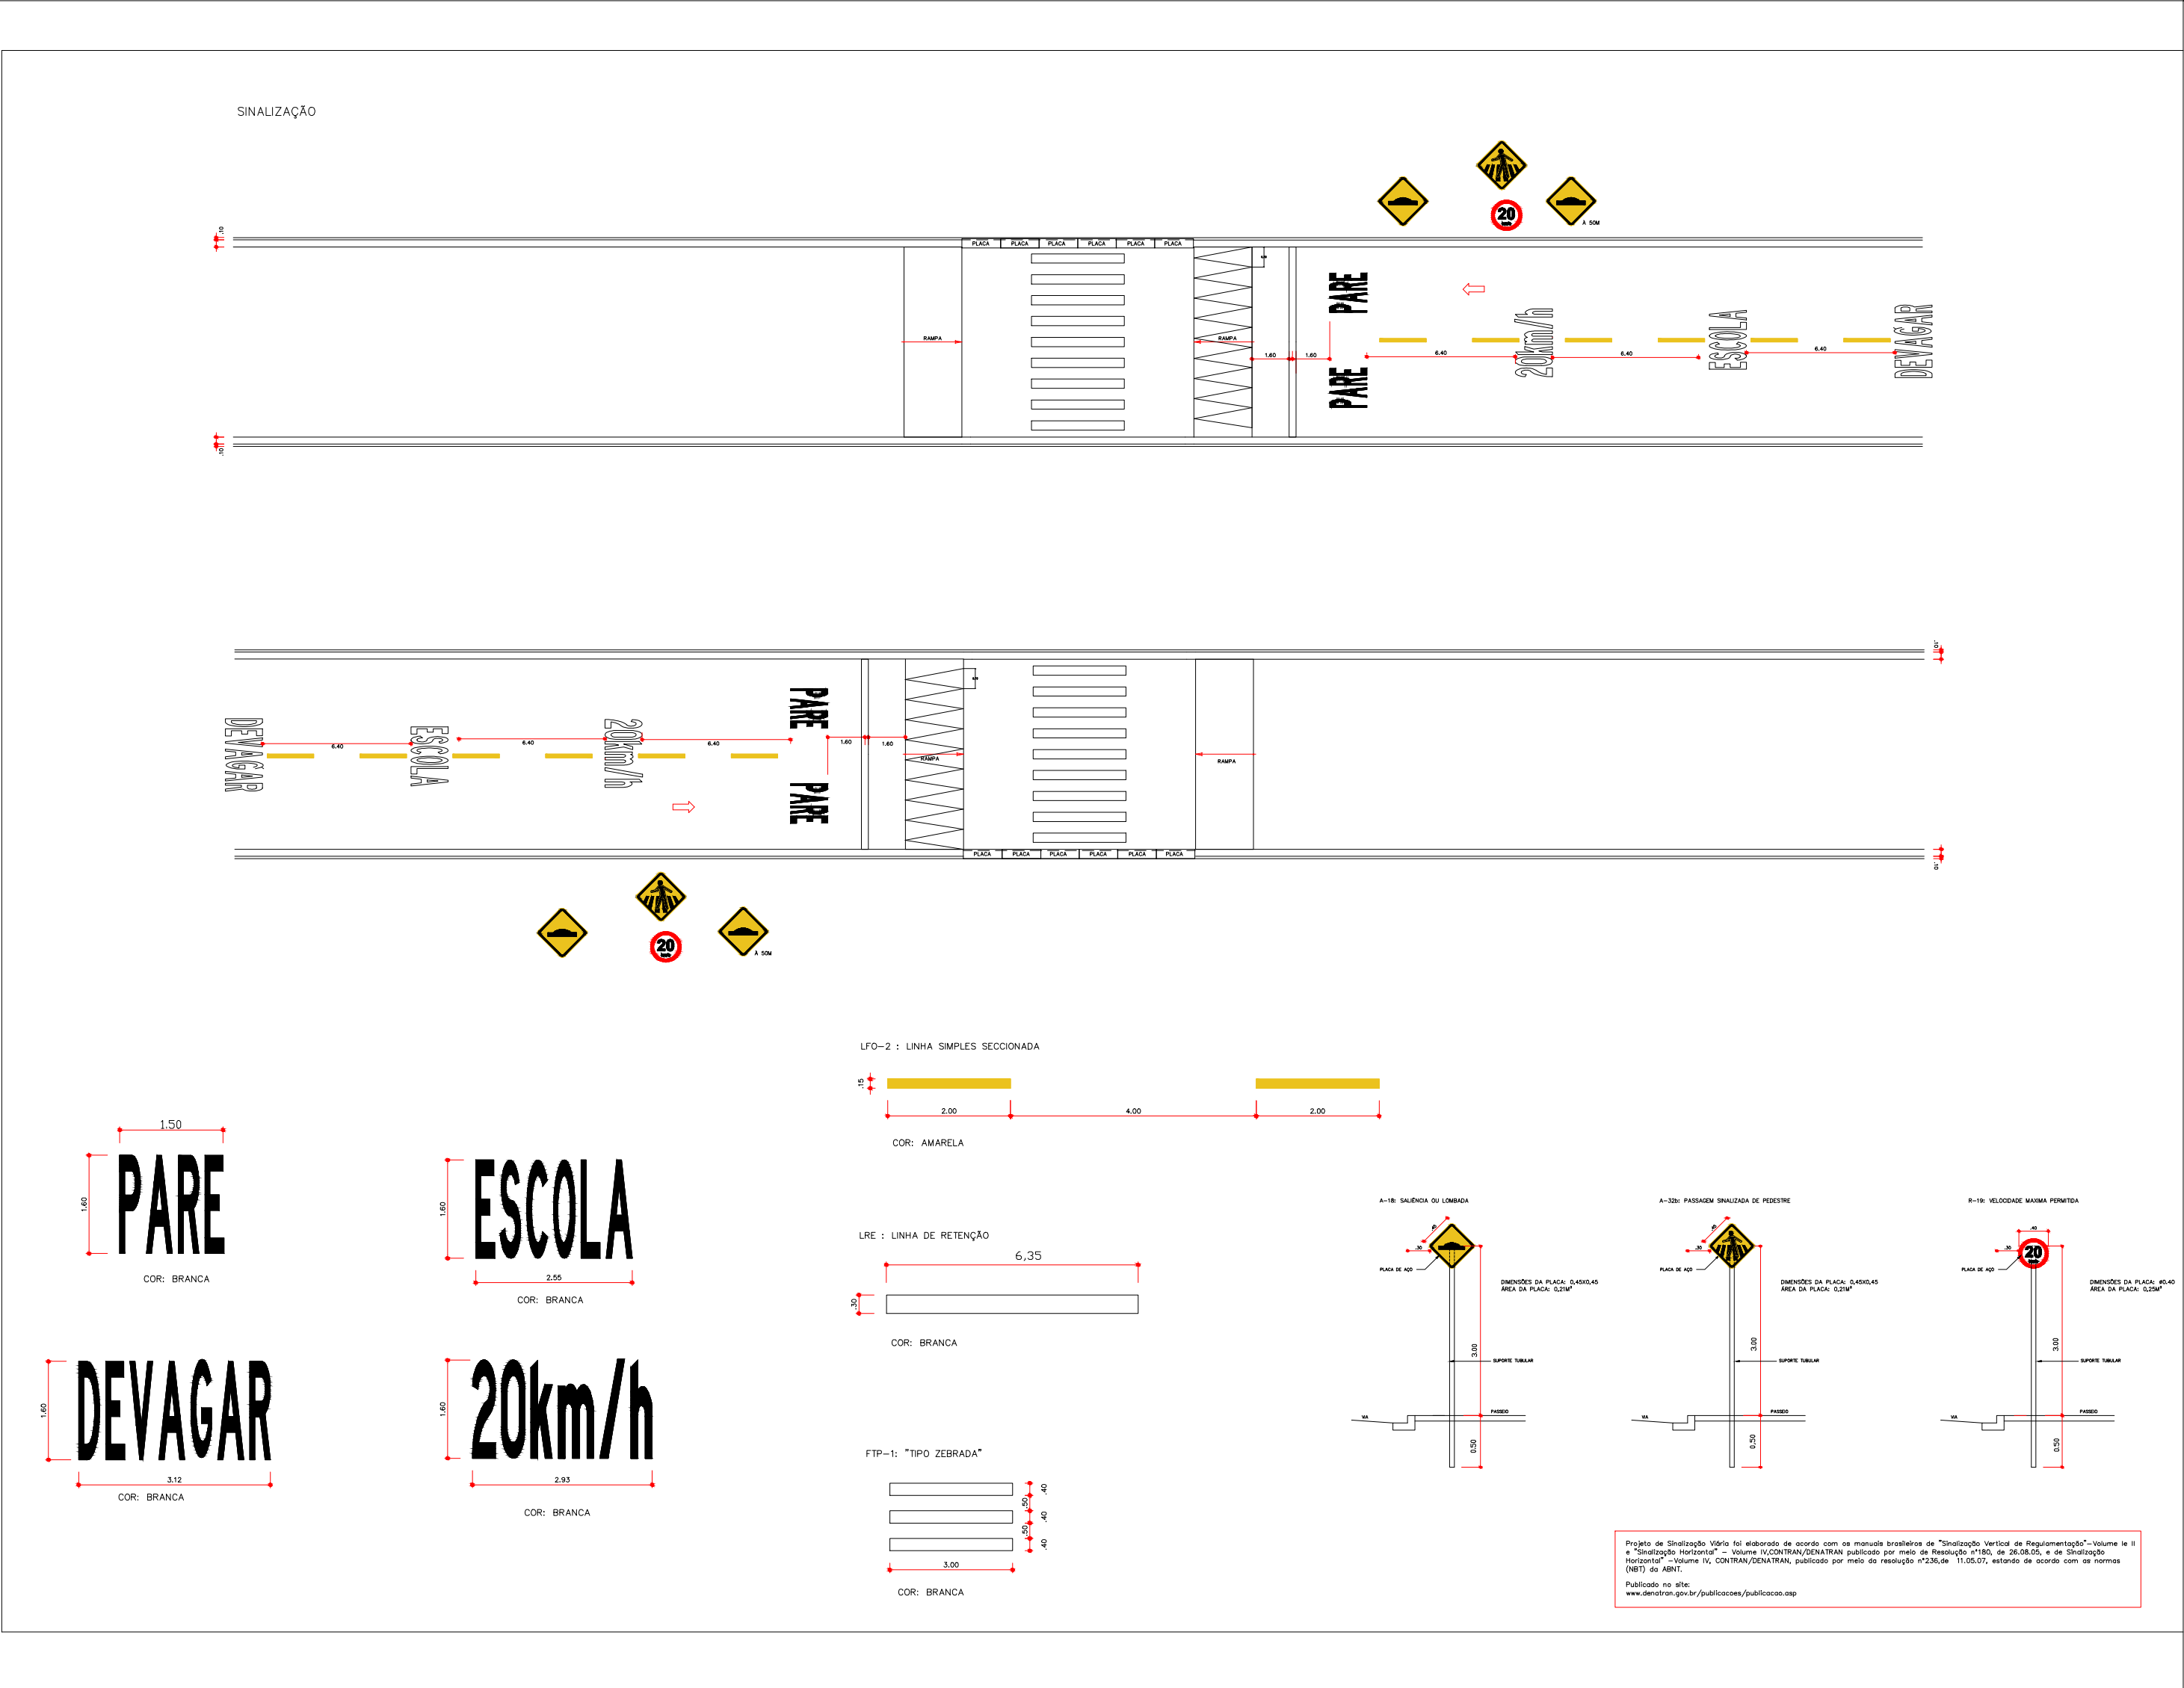

PROJETO

FOLHA
2/3

IMPLANTAÇÃO DE LOMBOFAIXA E

REFERÊNCIA: **ONDULAÇÃO TRANSVERSAL**

PREFEITURA MUNICIPAL DE SANTO EXPEDITO - SP

INTERESSADO:

LOCAL: **VÁRIAS VIAS DO MUNICÍPIO**

DESCRIÇÃO: **LOMBOFAIXA E CALÇADA, ONDULAÇÃO TRANSVERSAL E RECAPEAMENTO ASFÁLTICO DE LOMBADAS NO MUNICÍPIO**

ESCALAS: **INDICADAS**

DATA: **__ / __ / __**

LOMBOFAIXA - 01 UNIDADE

ONDULAÇÃO TRANSVERSAL- 03 UNIDADE

RECAPEAMENTO ASFALTICO (LOMBADAS) - TODAS DA AV. BARÃO DO RIO BRANCO

ANDERSON JOSÉ BÉTO
PREFEITO MUNICIPAL

JOÃO VICTOR TIBURCIO DE OLIVEIRA
ENGENHEIRO CIVIL
CREA/SP 5070231494

A.R.T nº

RESERVADO PARA APROVAÇÃO